

県民公園太閤山ランド 維持管理作業基準書

芝生管理図（１）

管理ランク	S	31,081㎡
	A	37,364㎡
	B	77,030㎡
	C	6,159㎡

芝刈
施肥
除草
病害・病虫対策




- 案内所
- トイレ
- 電話
- ゴミ箱
- 休憩所
- 駐輪場

1 : 2,500

県民公園太閤山ランド 維持管理作業基準書

散水区域図

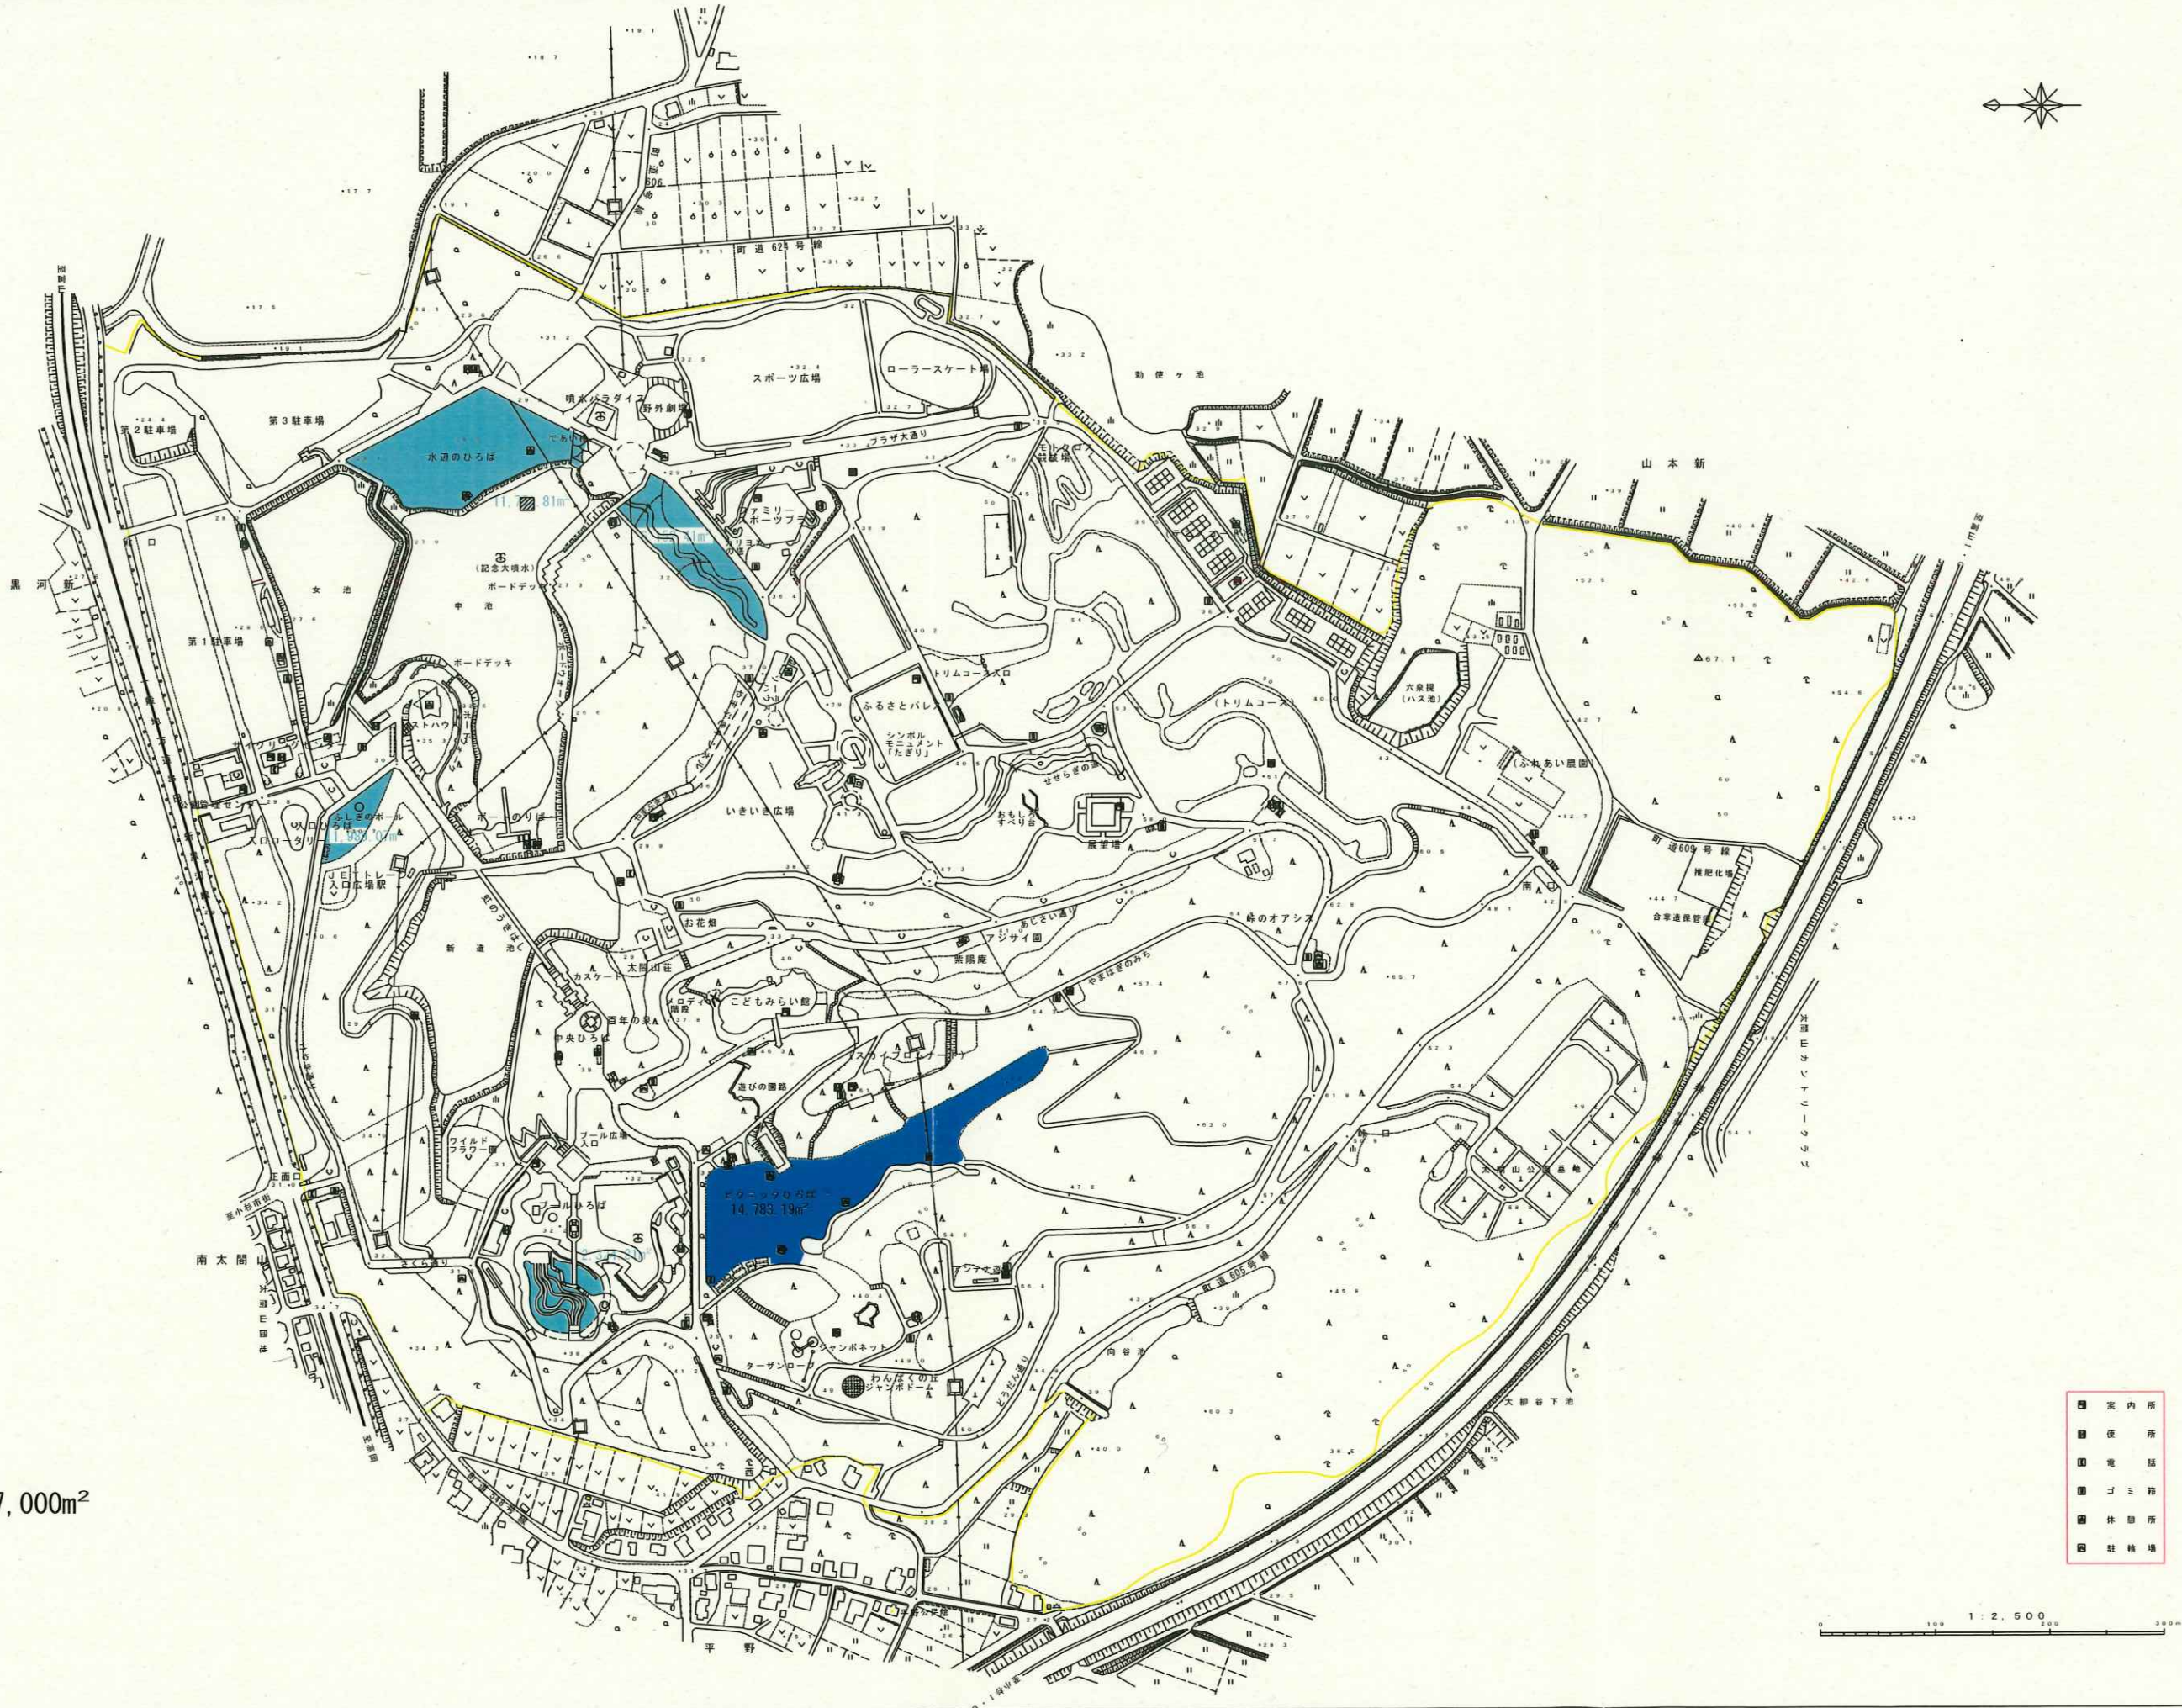


主な散水区域
総面積 37,000m²

低木剪定位置図



主な低木剪定区域

管理ランク	A	4,790m ²
	B	63,676m ²
	C	501m ²

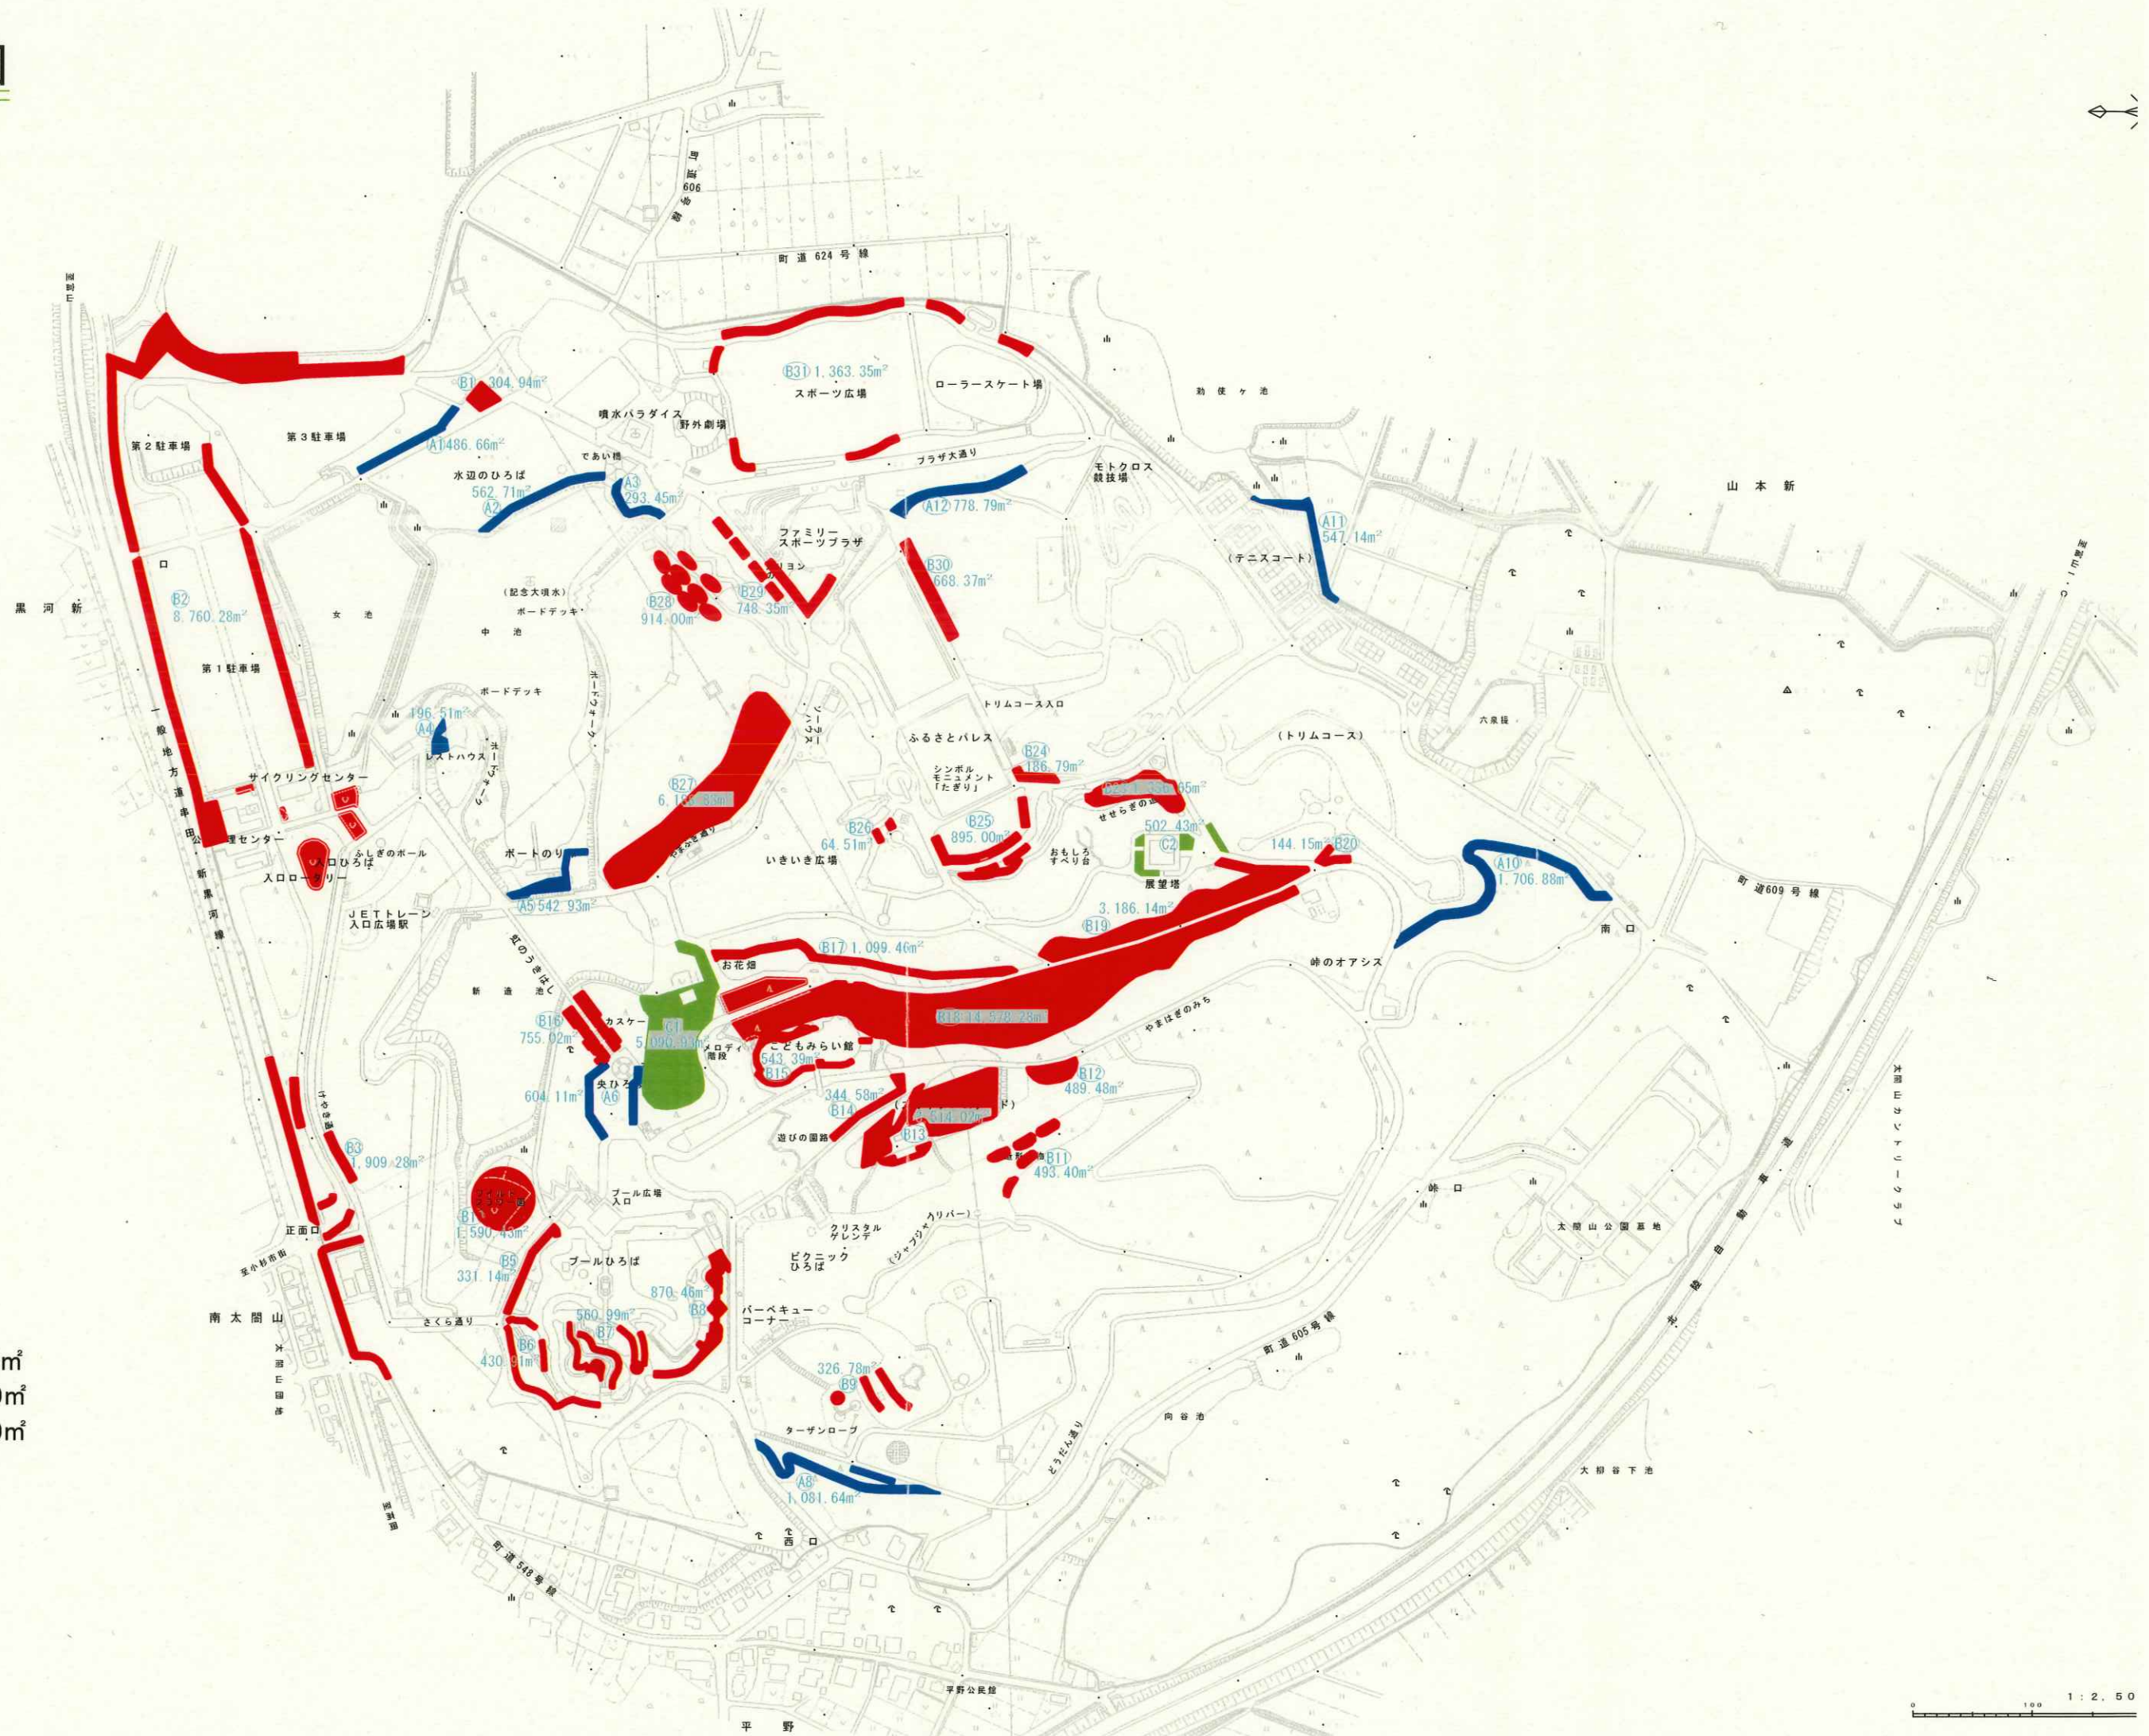


アジサイ・ヘメロカリス配置図

ヘメロカリス

①	110 m ²
②	355 m ²
③	18 m ²
④	3,941 m ²
⑤	256 m ²
	4,680 m ²

アジサイ


A	18,034 m ²
B	803 m ²
C	283 m ²
	19,120 m ²

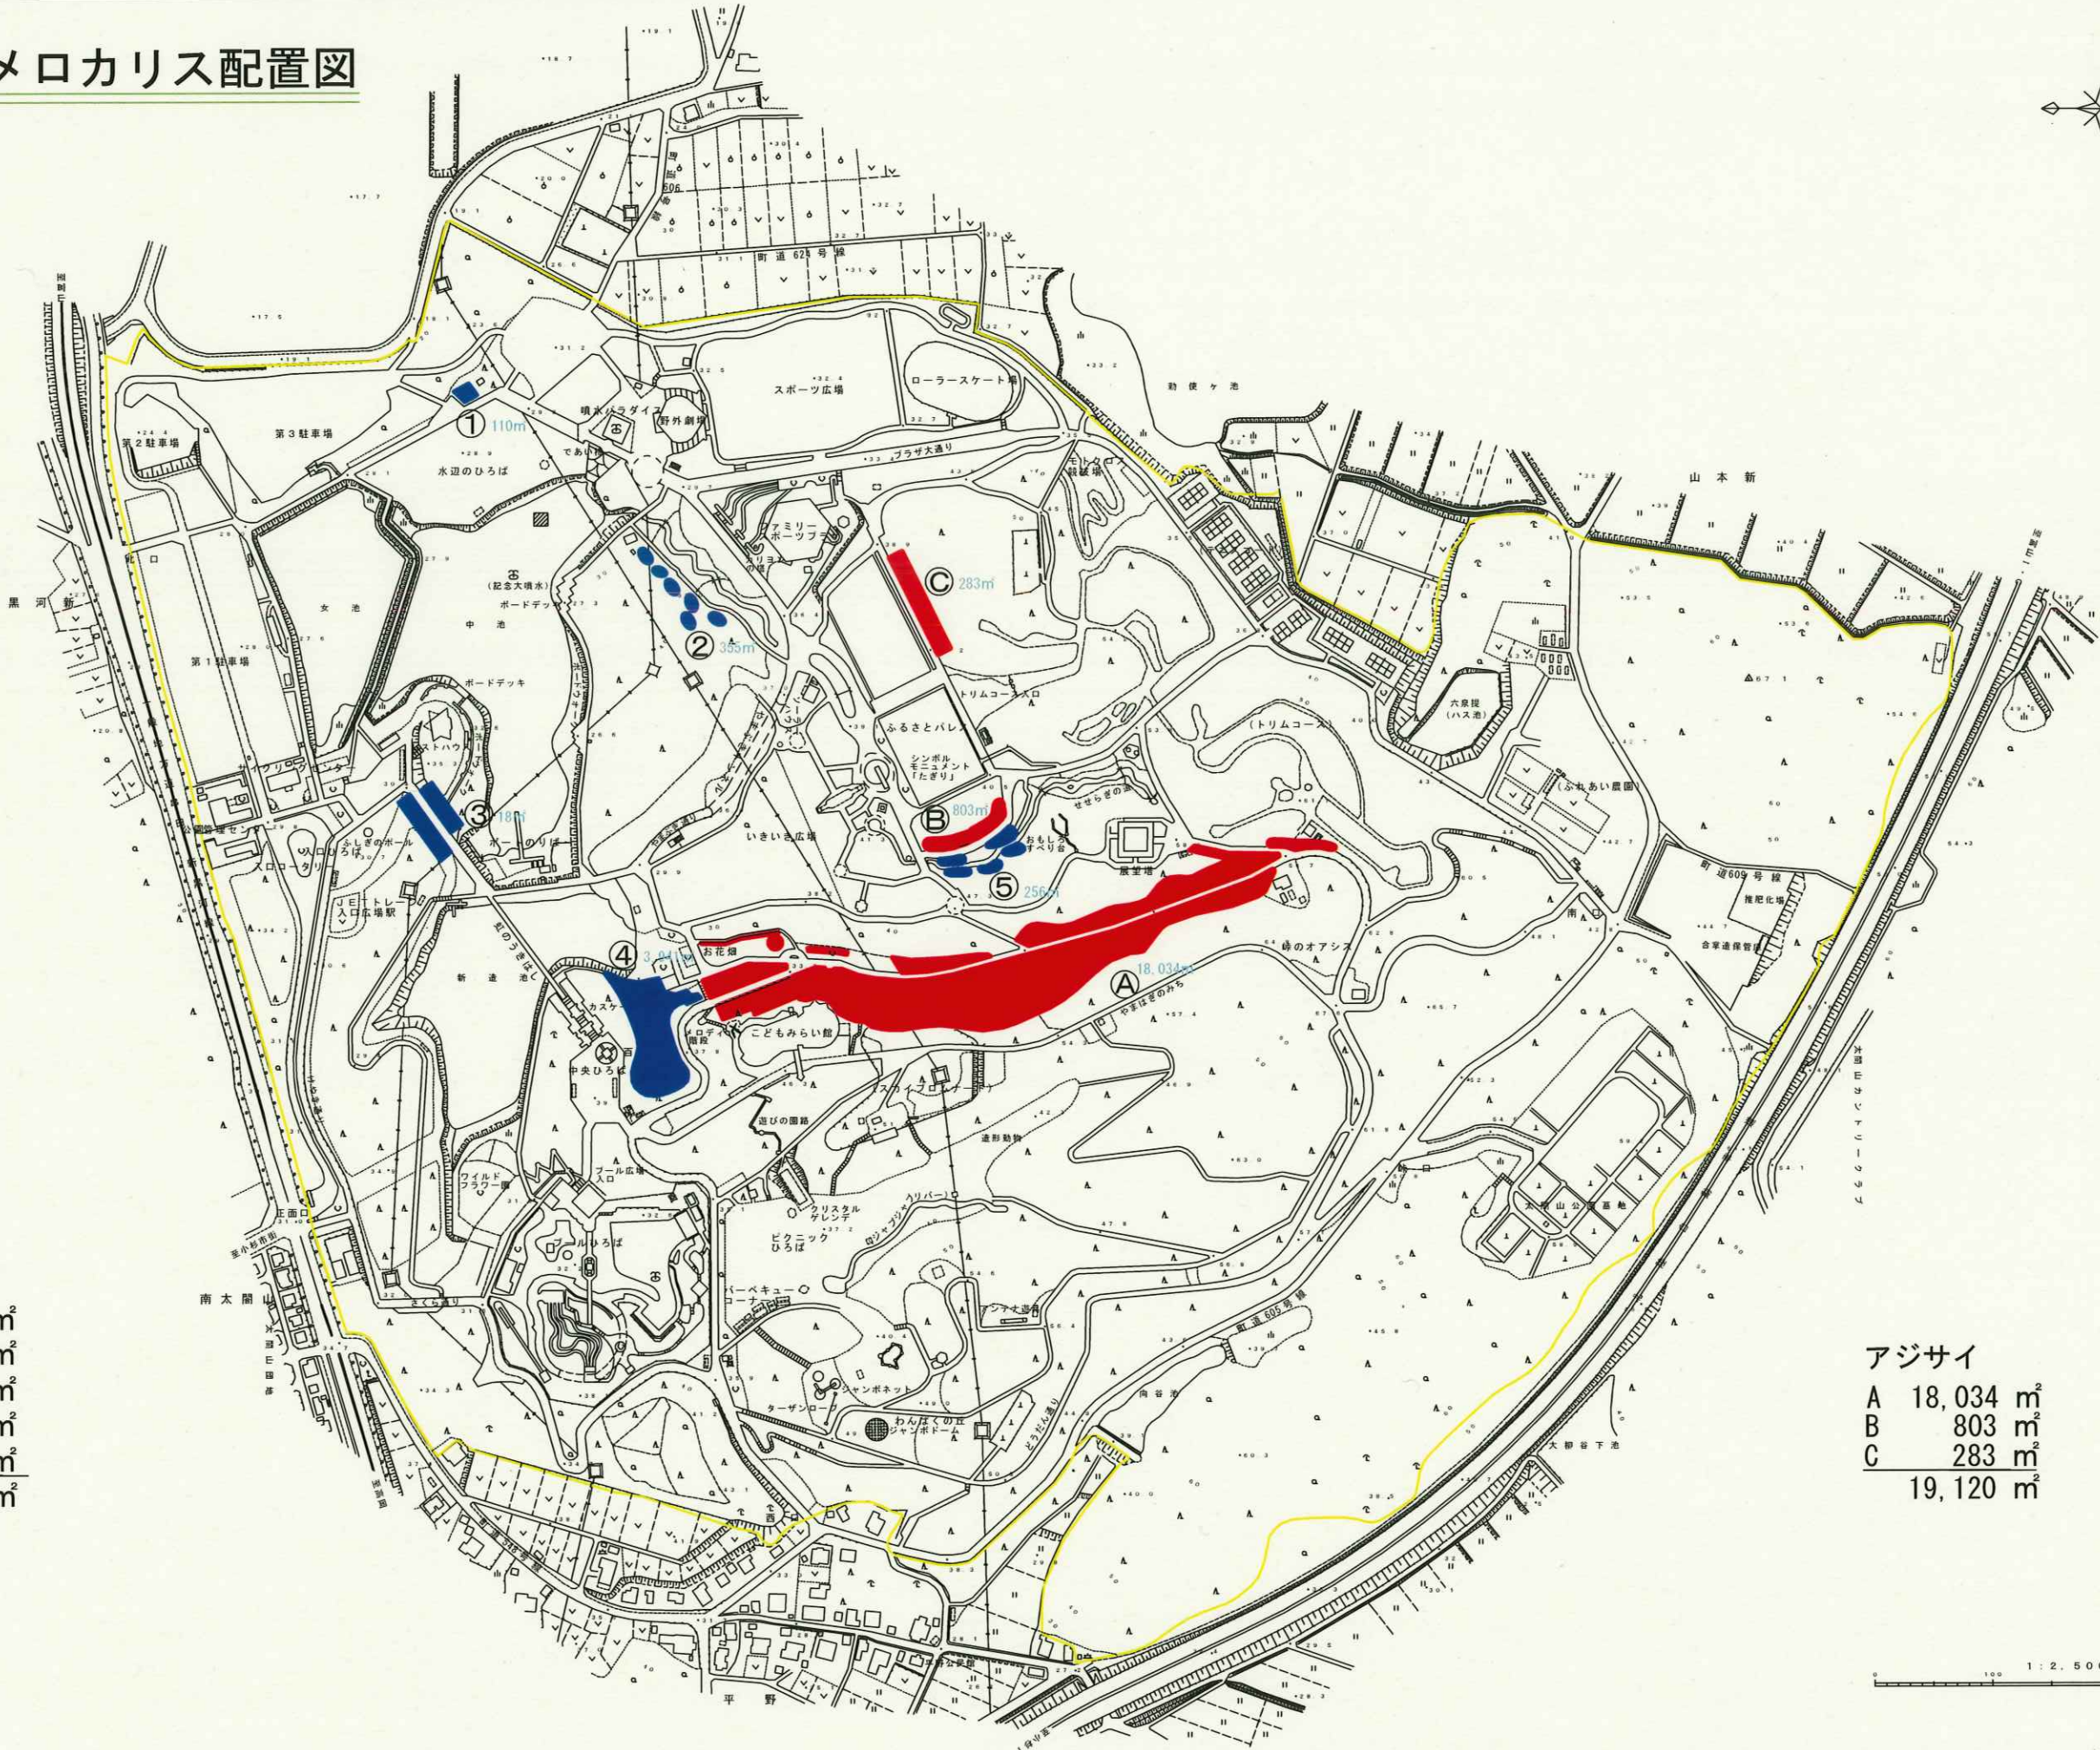

樹林地図



フ°ランター・花壇 位置図

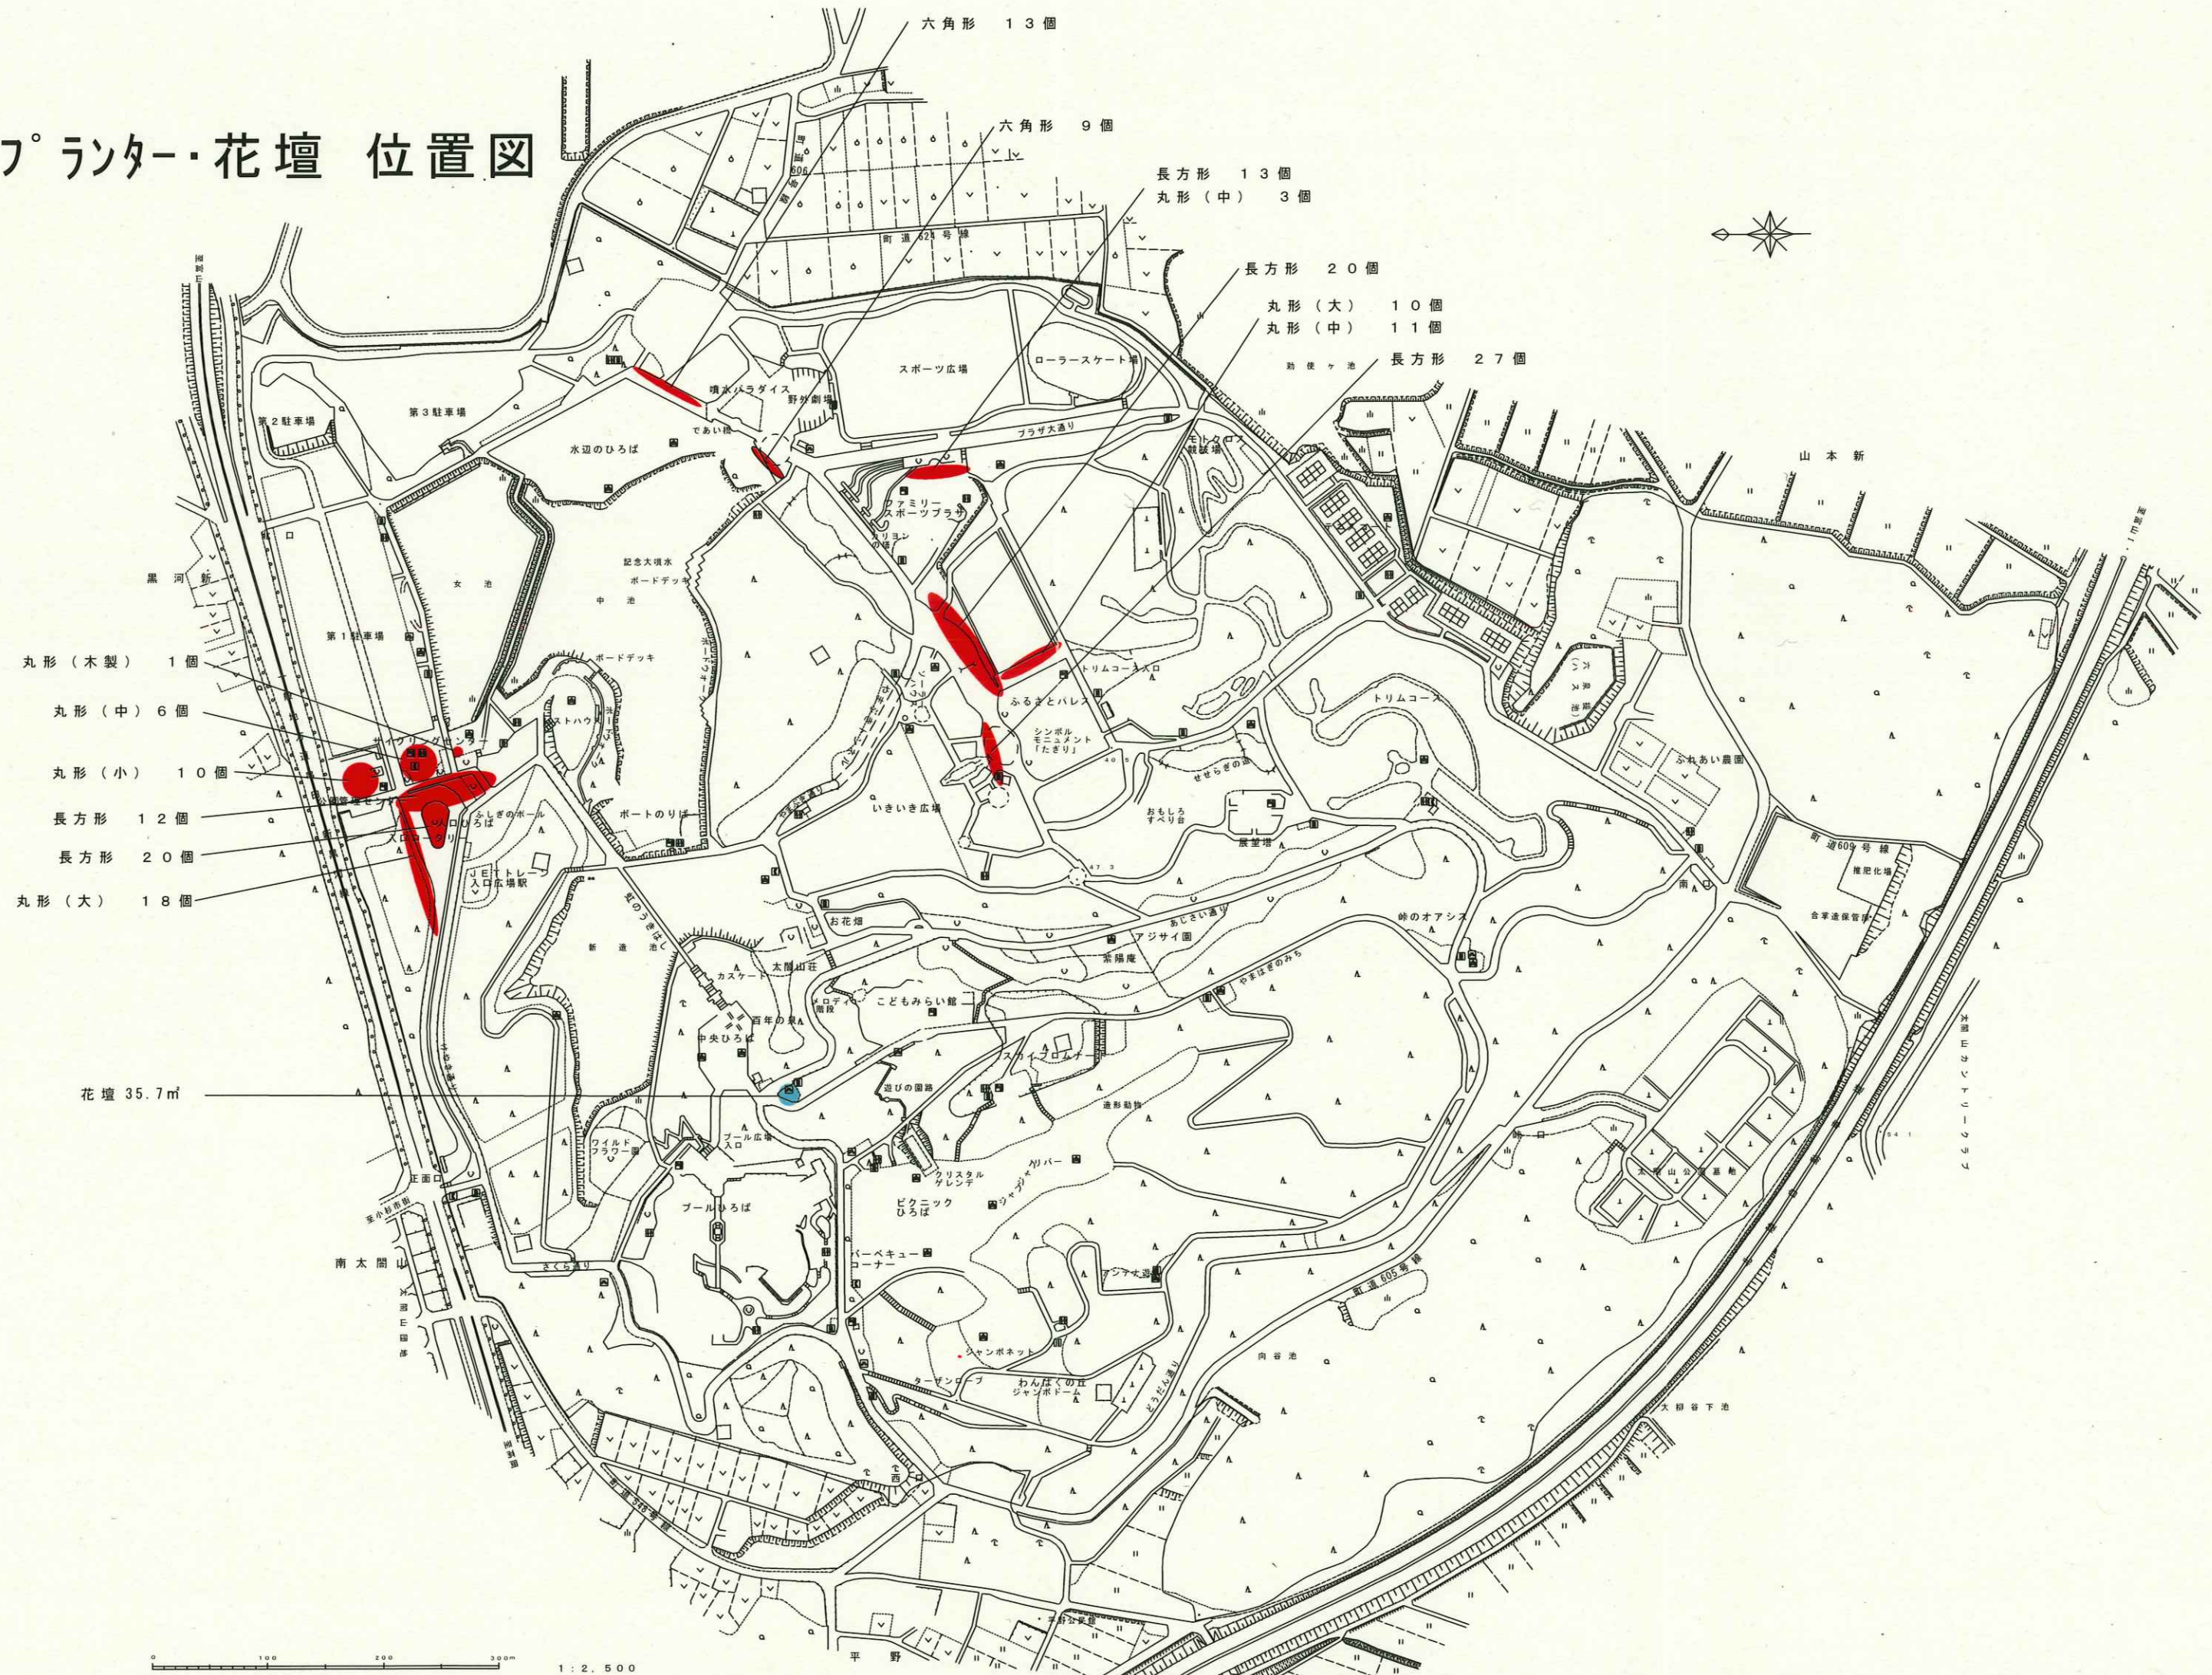

散策路・草地管理図




- 主な作業対照区域
- 5, 620㎡
 - 74, 850㎡
 - 86, 420㎡
 - 18, 530㎡



清掃管理図（1）

便所、休憩所清掃・ゴミ収集

- 便所清掃 20ヶ所
- ▲ 休憩所清掃 26ヶ所
- ゴミ収集 17ヶ所

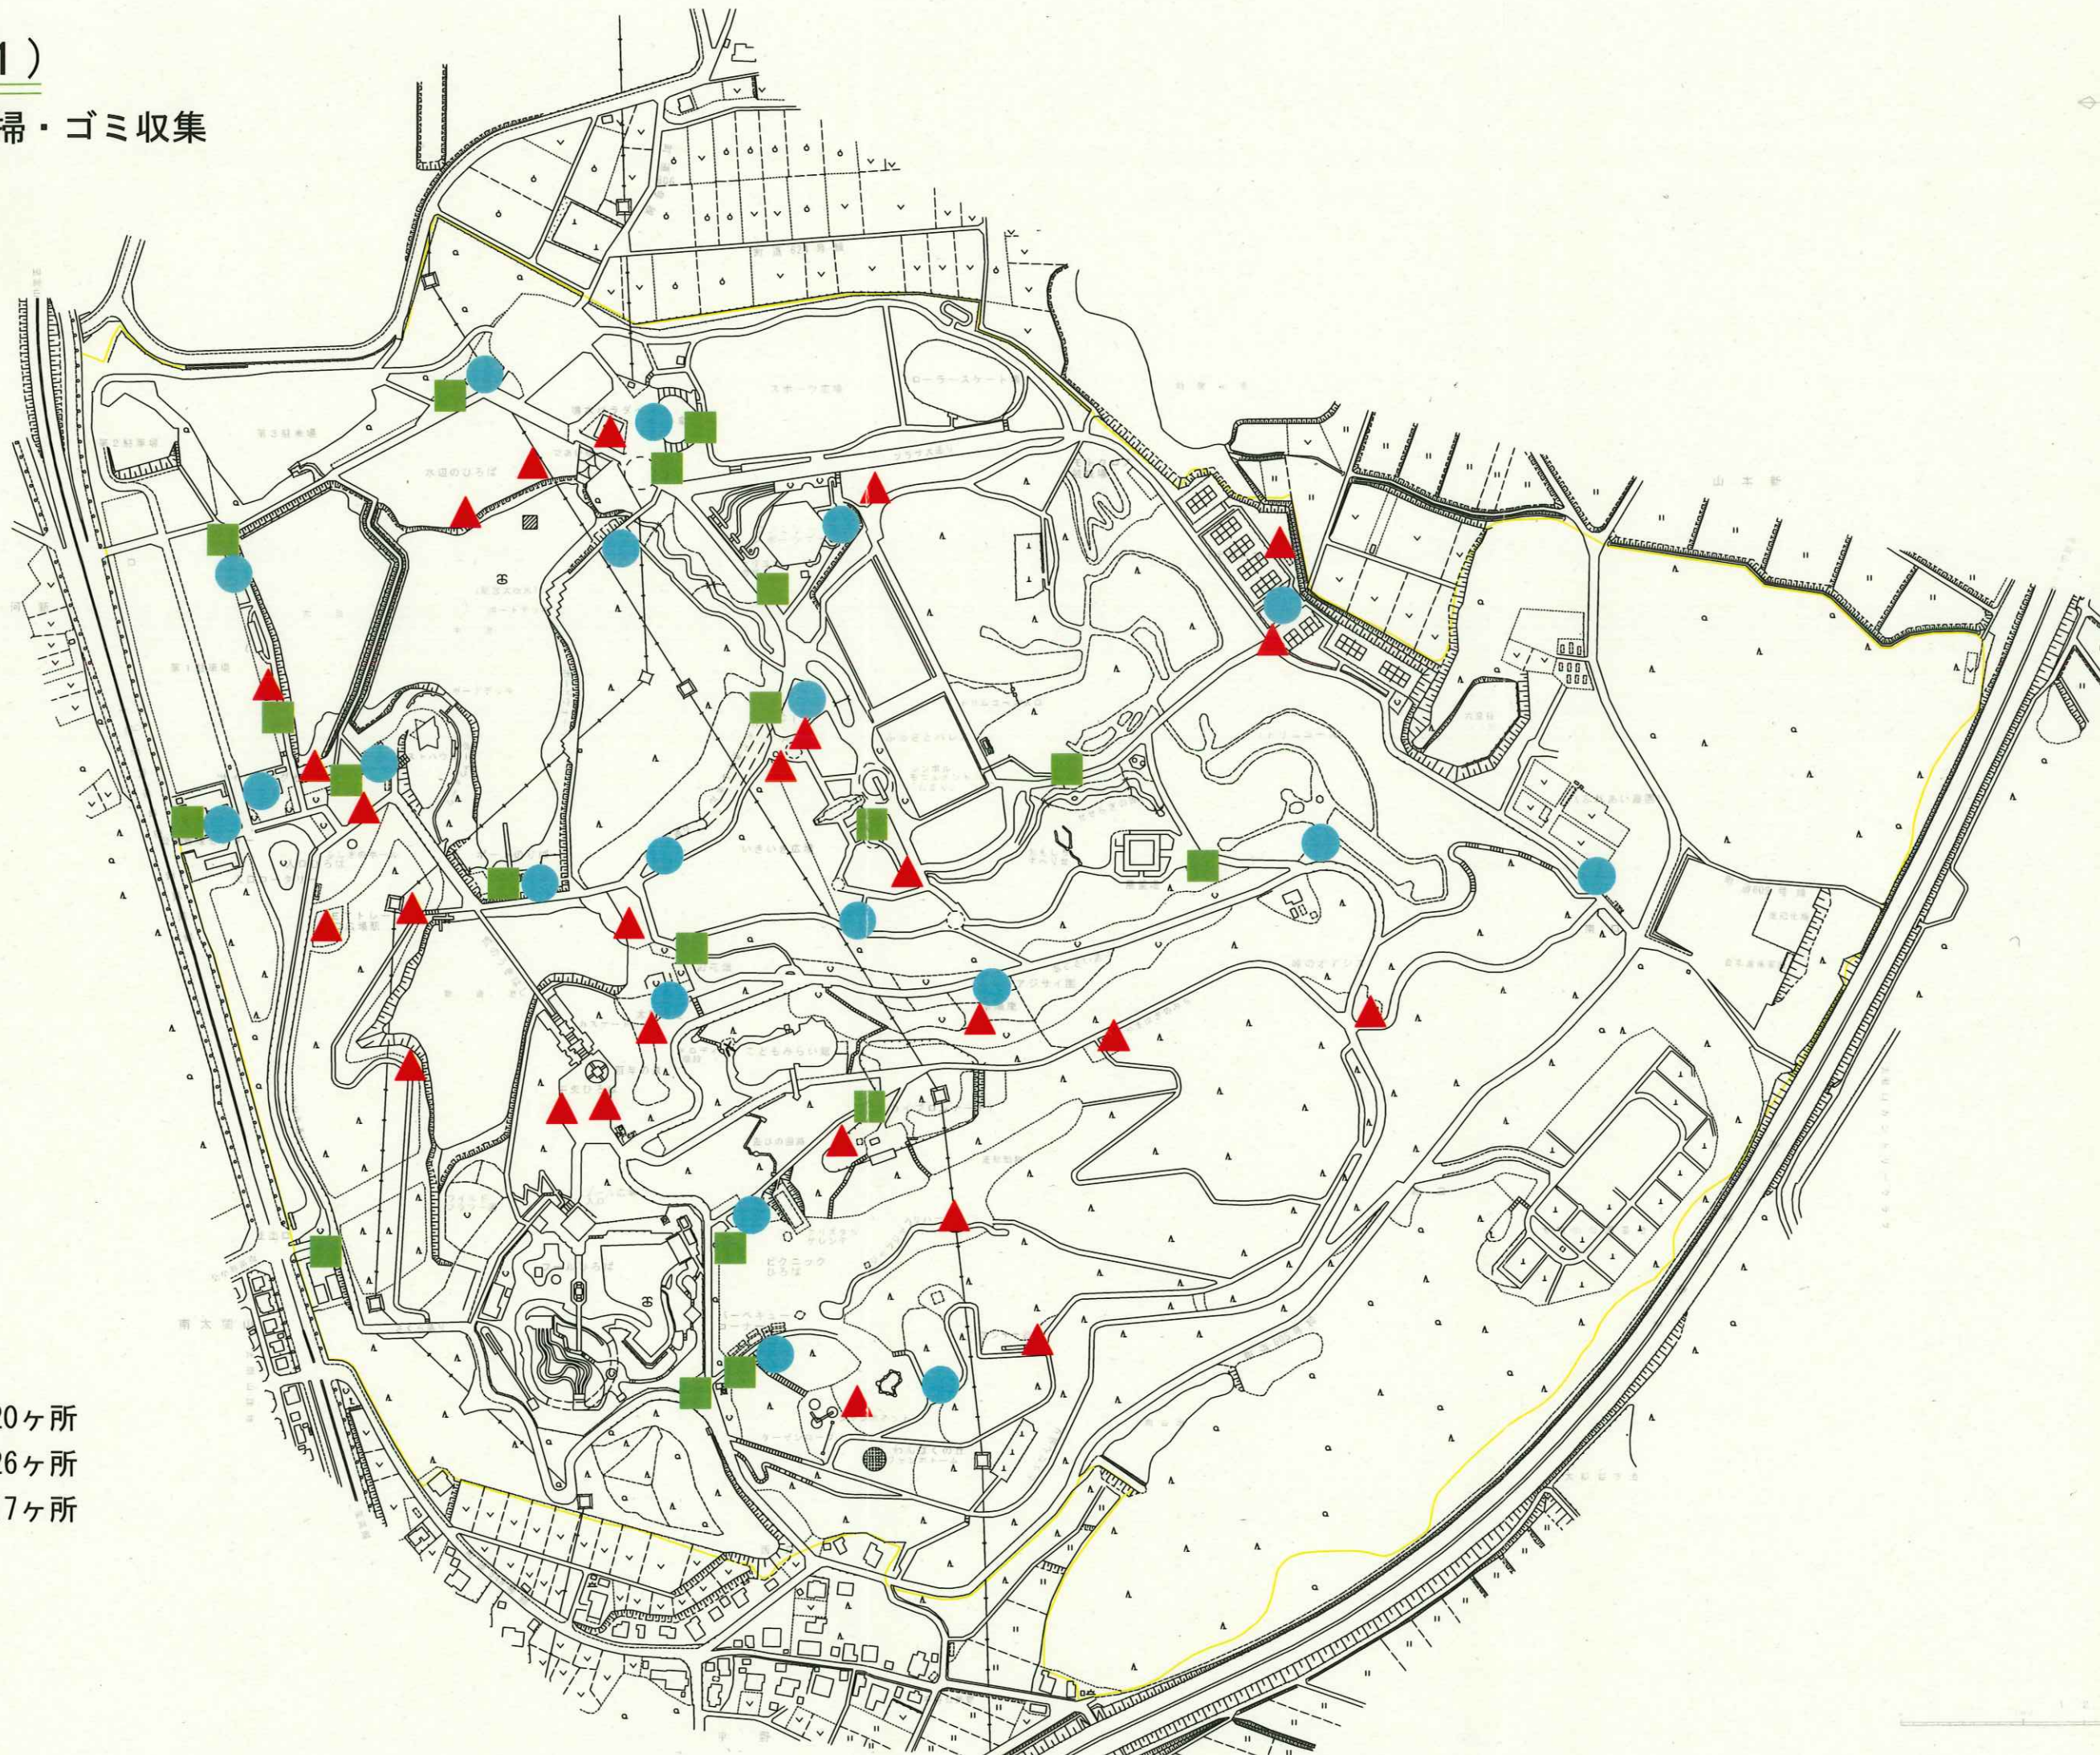


	1 回	70,265m ²
	2 回	87,060m ²
	3 回	73,157m ²
	4 回	56,840m ²
	5 回	32,596m ²
	6 回	8,469m ²



県民公園太閤山ランド 維持管理作業基準書

清掃管理図（3）

広場等定期清掃区域
高圧水洗浄作業

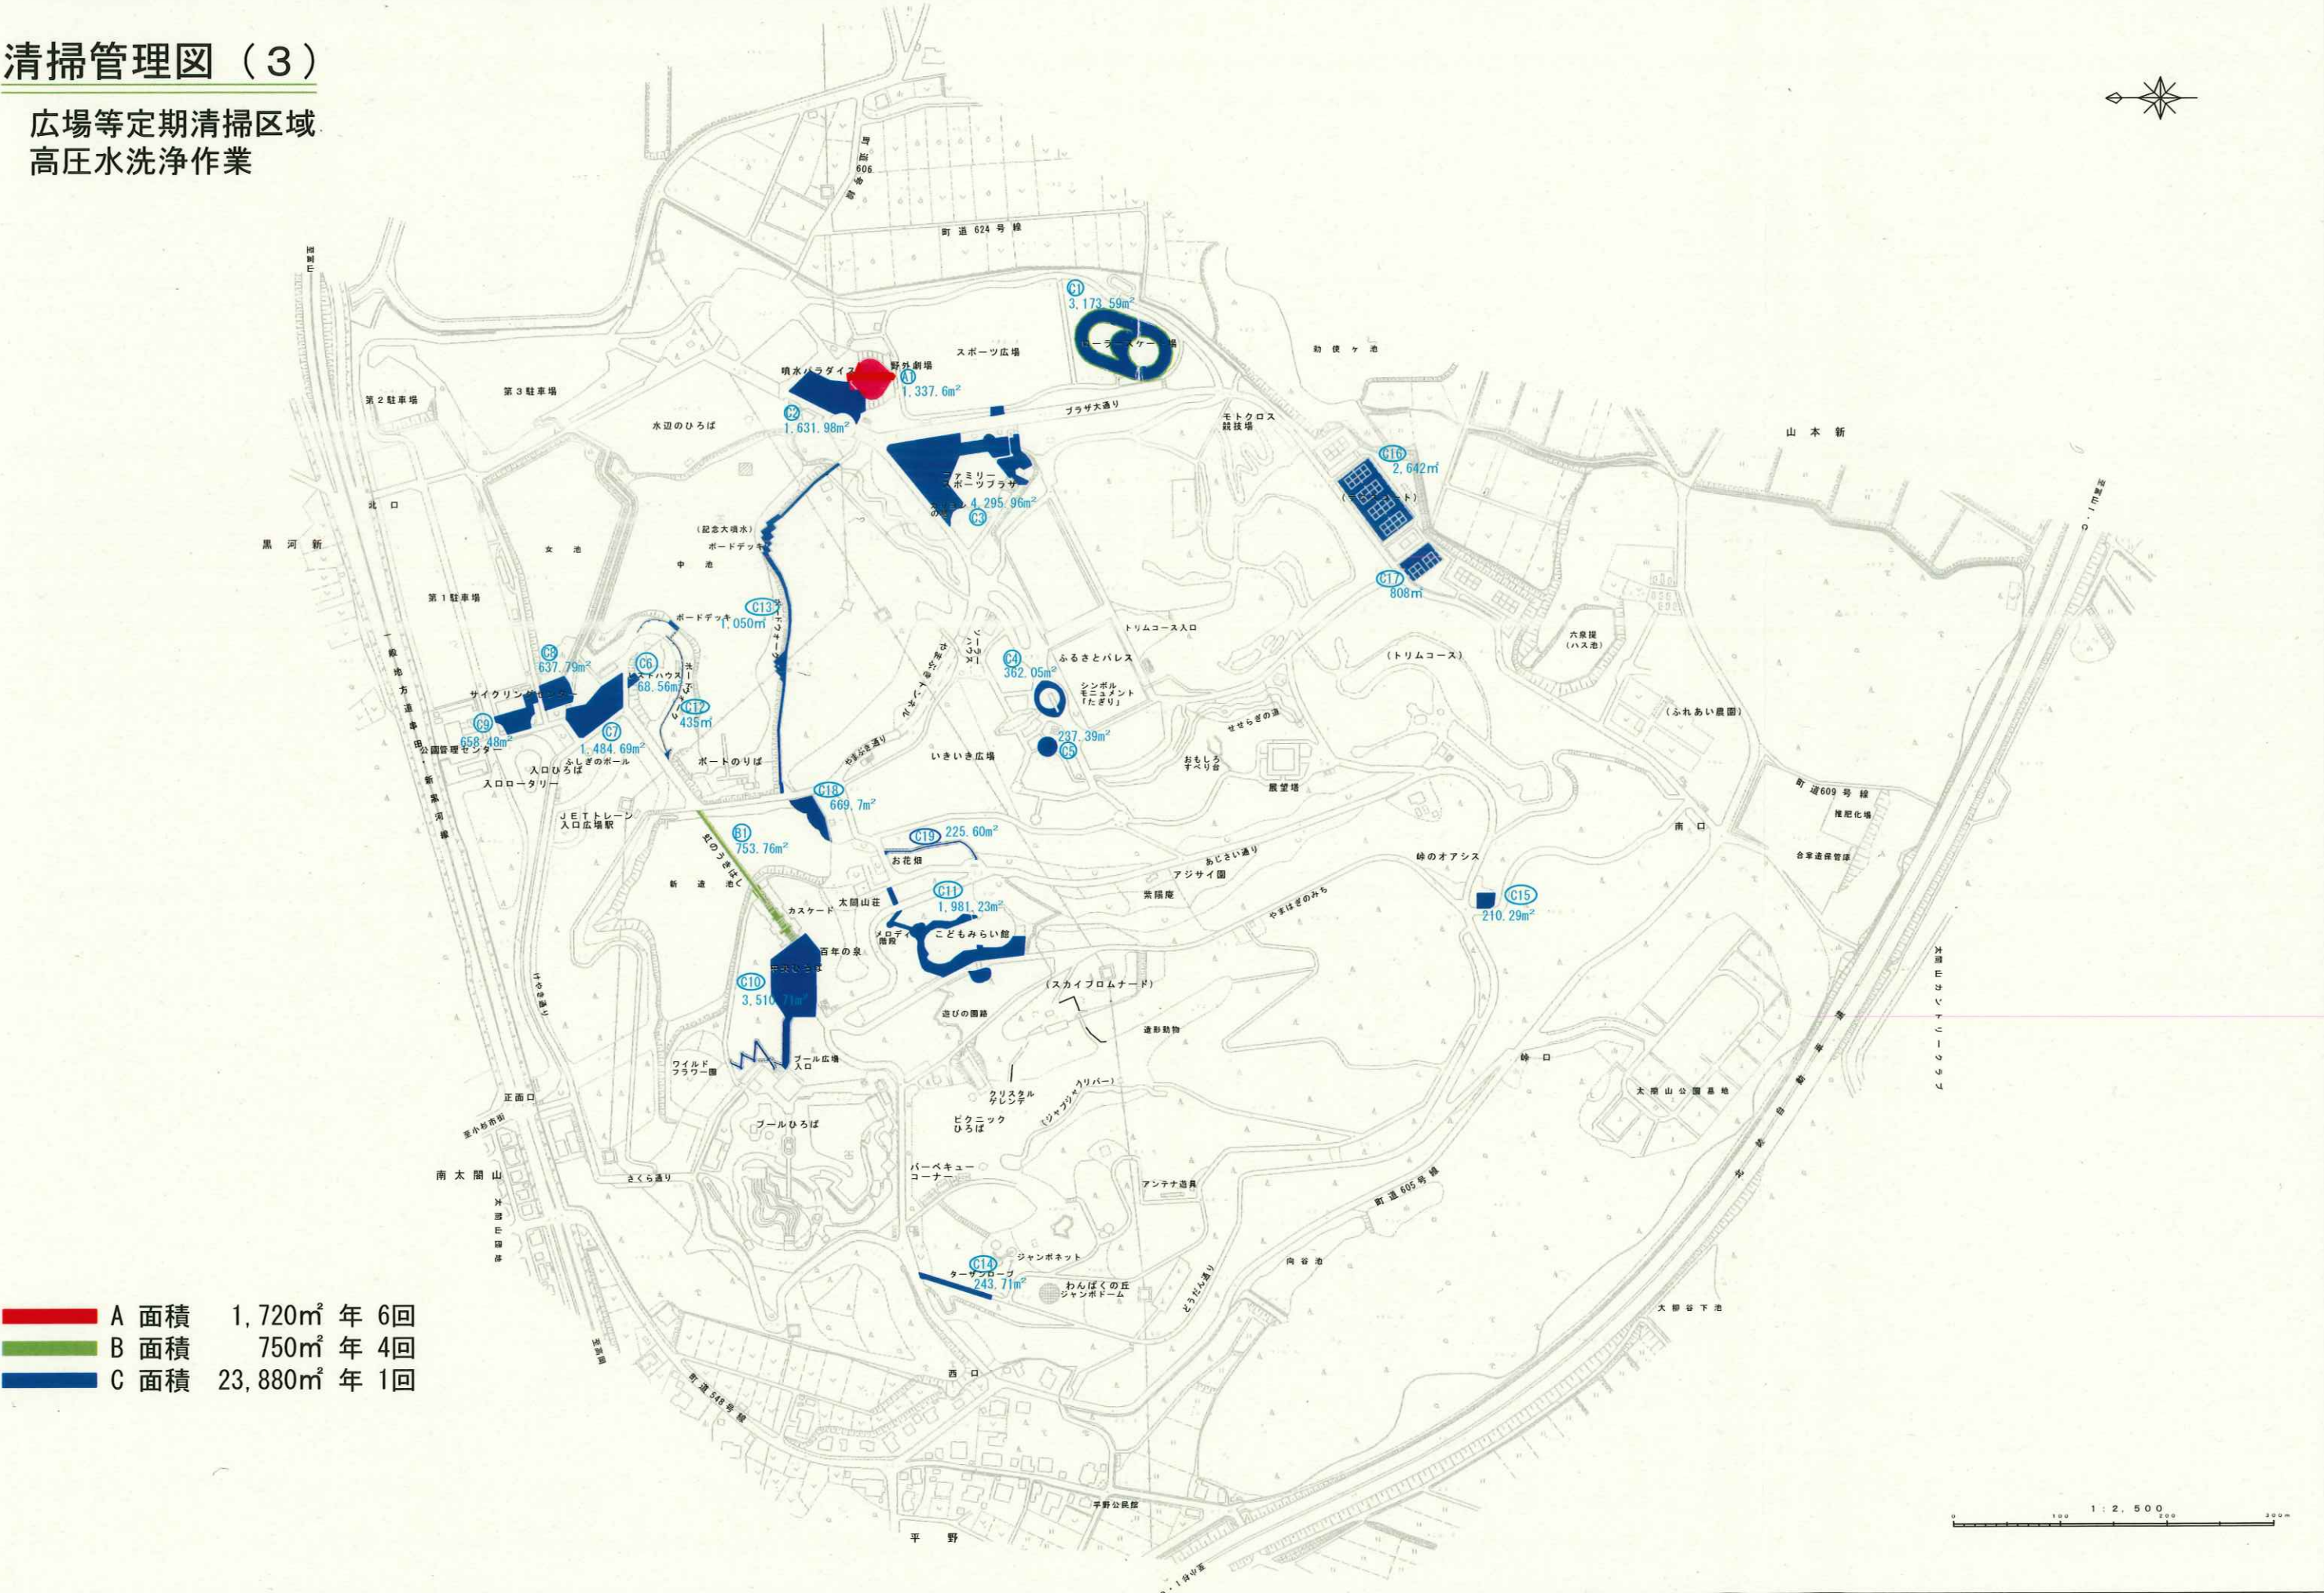


清掃管理図 (4)

側溝清掃

主な排水施設清掃区域


- 2回 6,823m
- 1回 1,160m
- 桧 22ヶ所

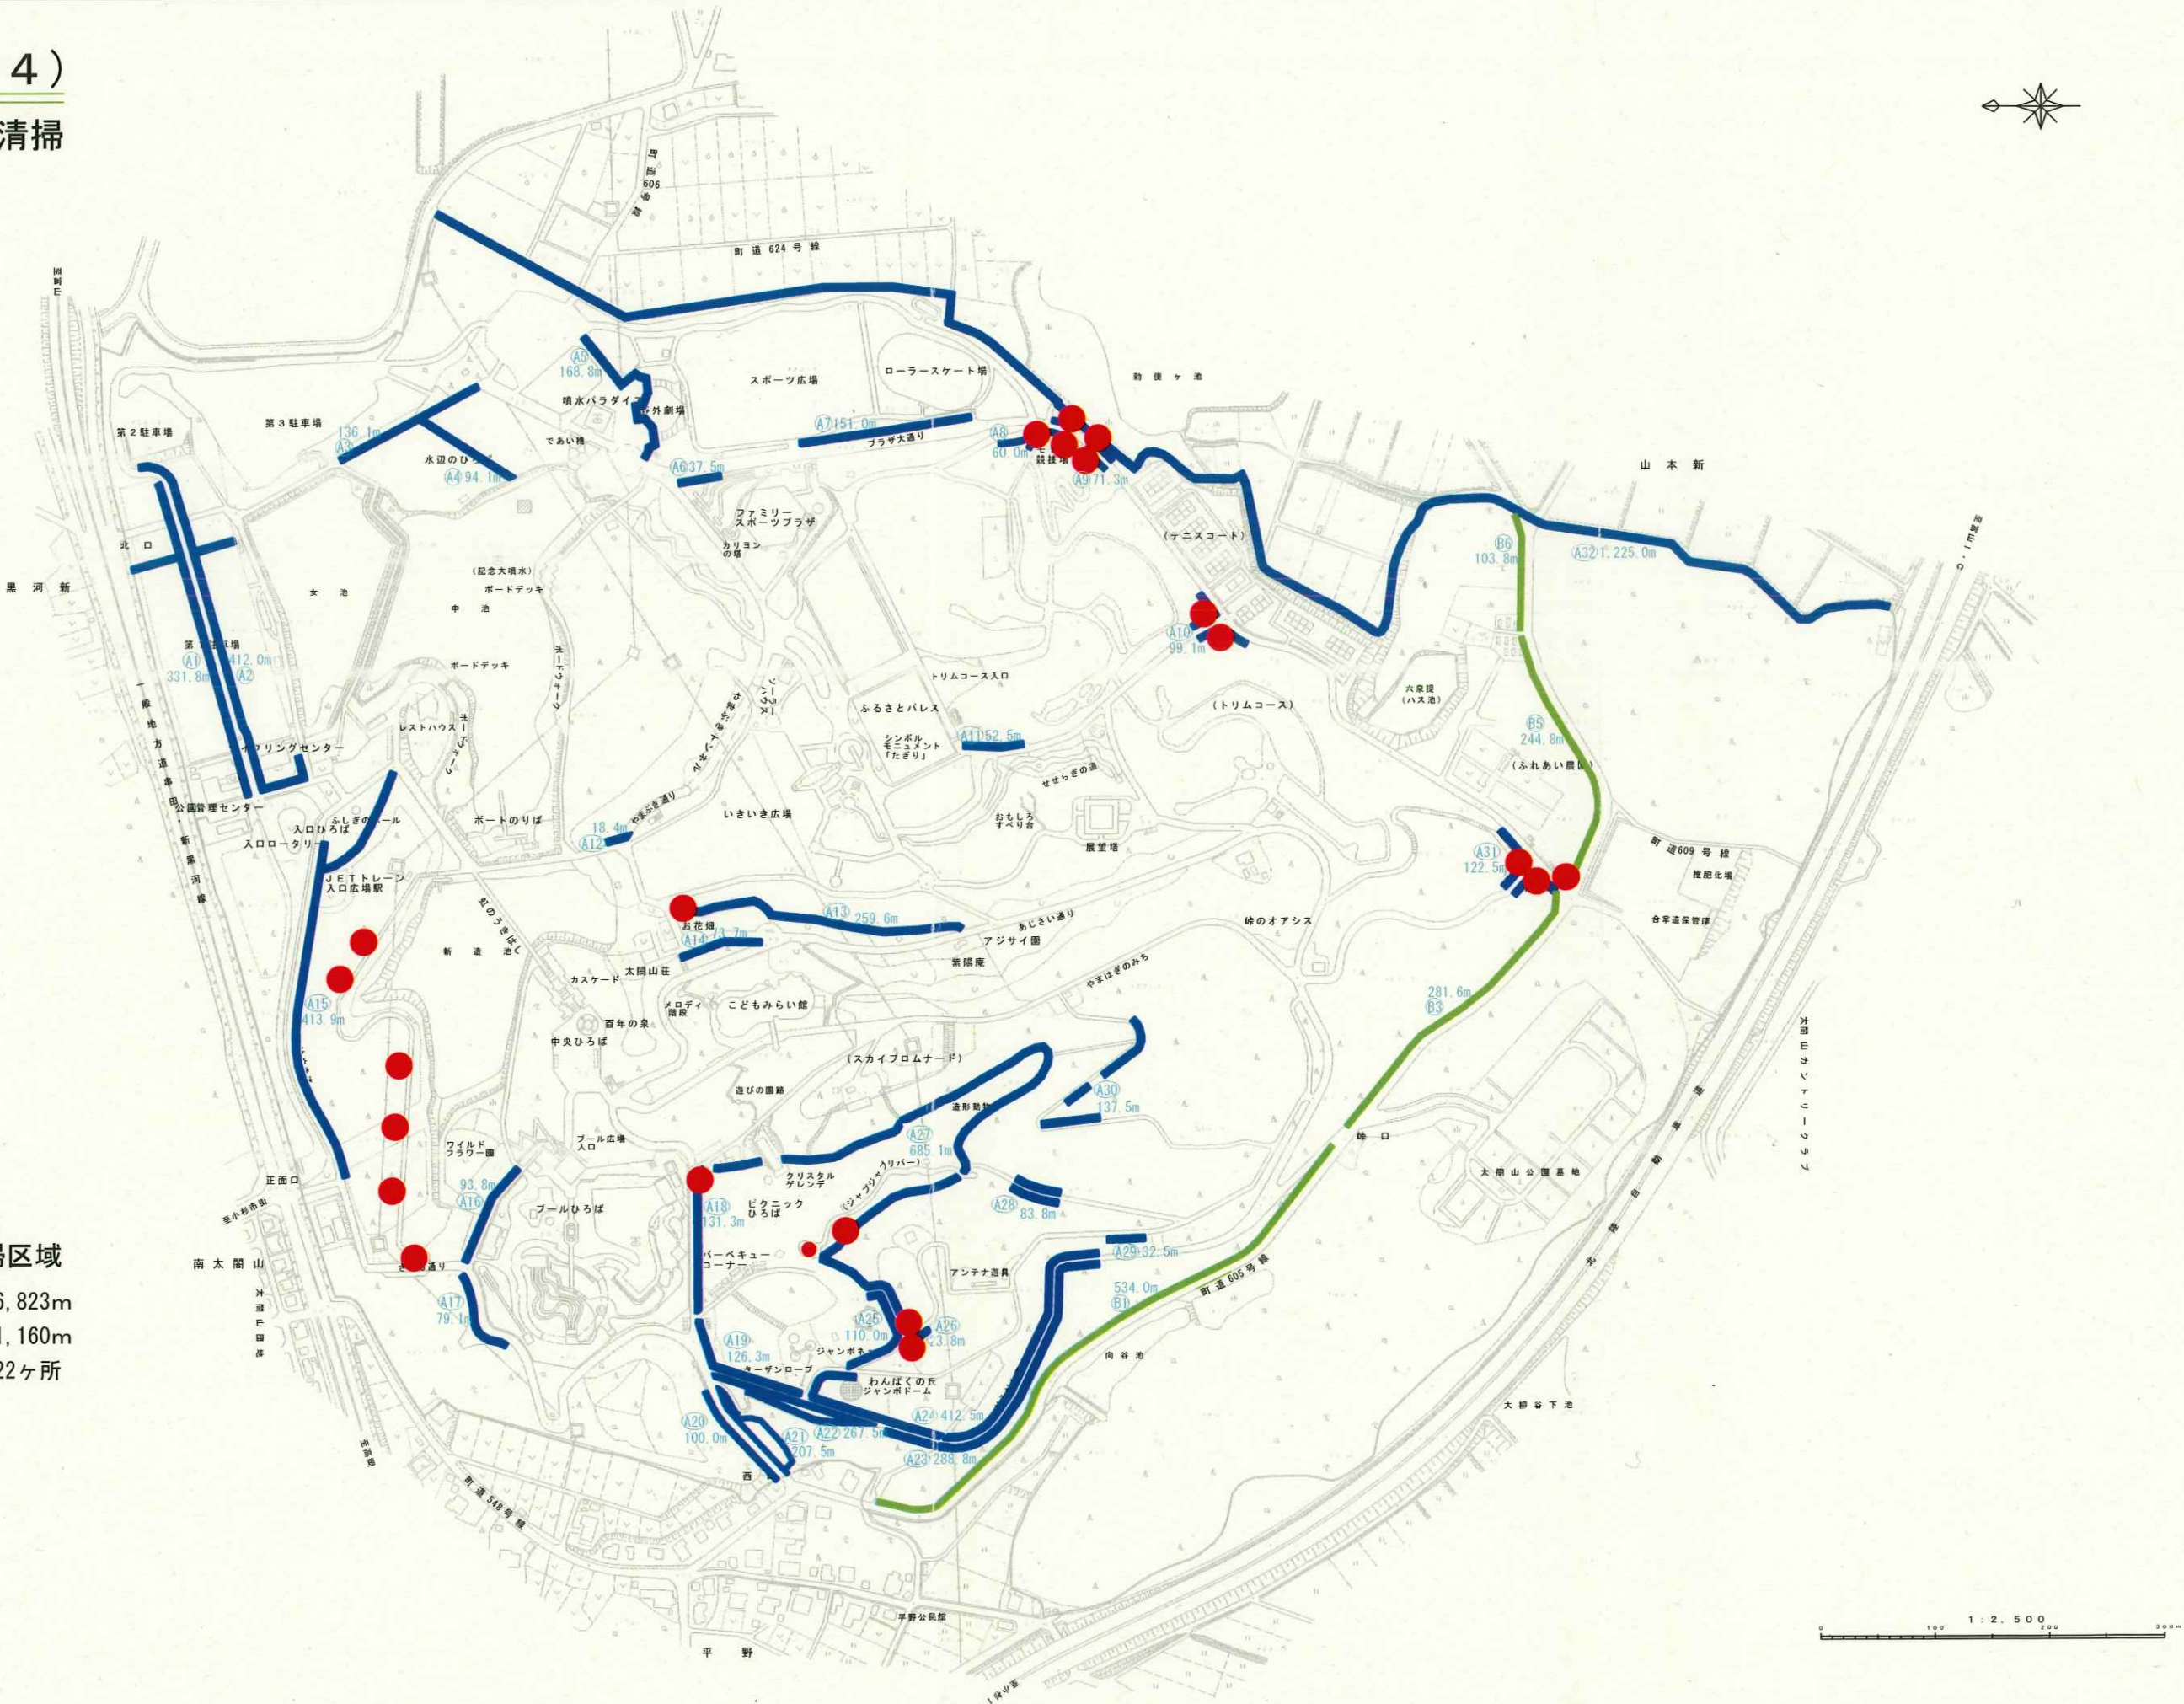


清掃管理図（6）

主な看板類の配置

記号	種類	数量
■	A 総合案内板	9
■	B エリア案内板	7
■	C-1 誘導表示板（1面）	40
■	C-2 誘導表示板（2面）	8
■	D トイレ・その他注意表示	18
■	E 掲示板（石台付き）	2
●	F 説明板・名称板	18
●	G 誘導表示（白色大型3連）	18
●	H 車系誘導表示	8
●	I 通り名称板	16
●	J 掲示板類（小型）	5
●	K 名称板等（木製）	7

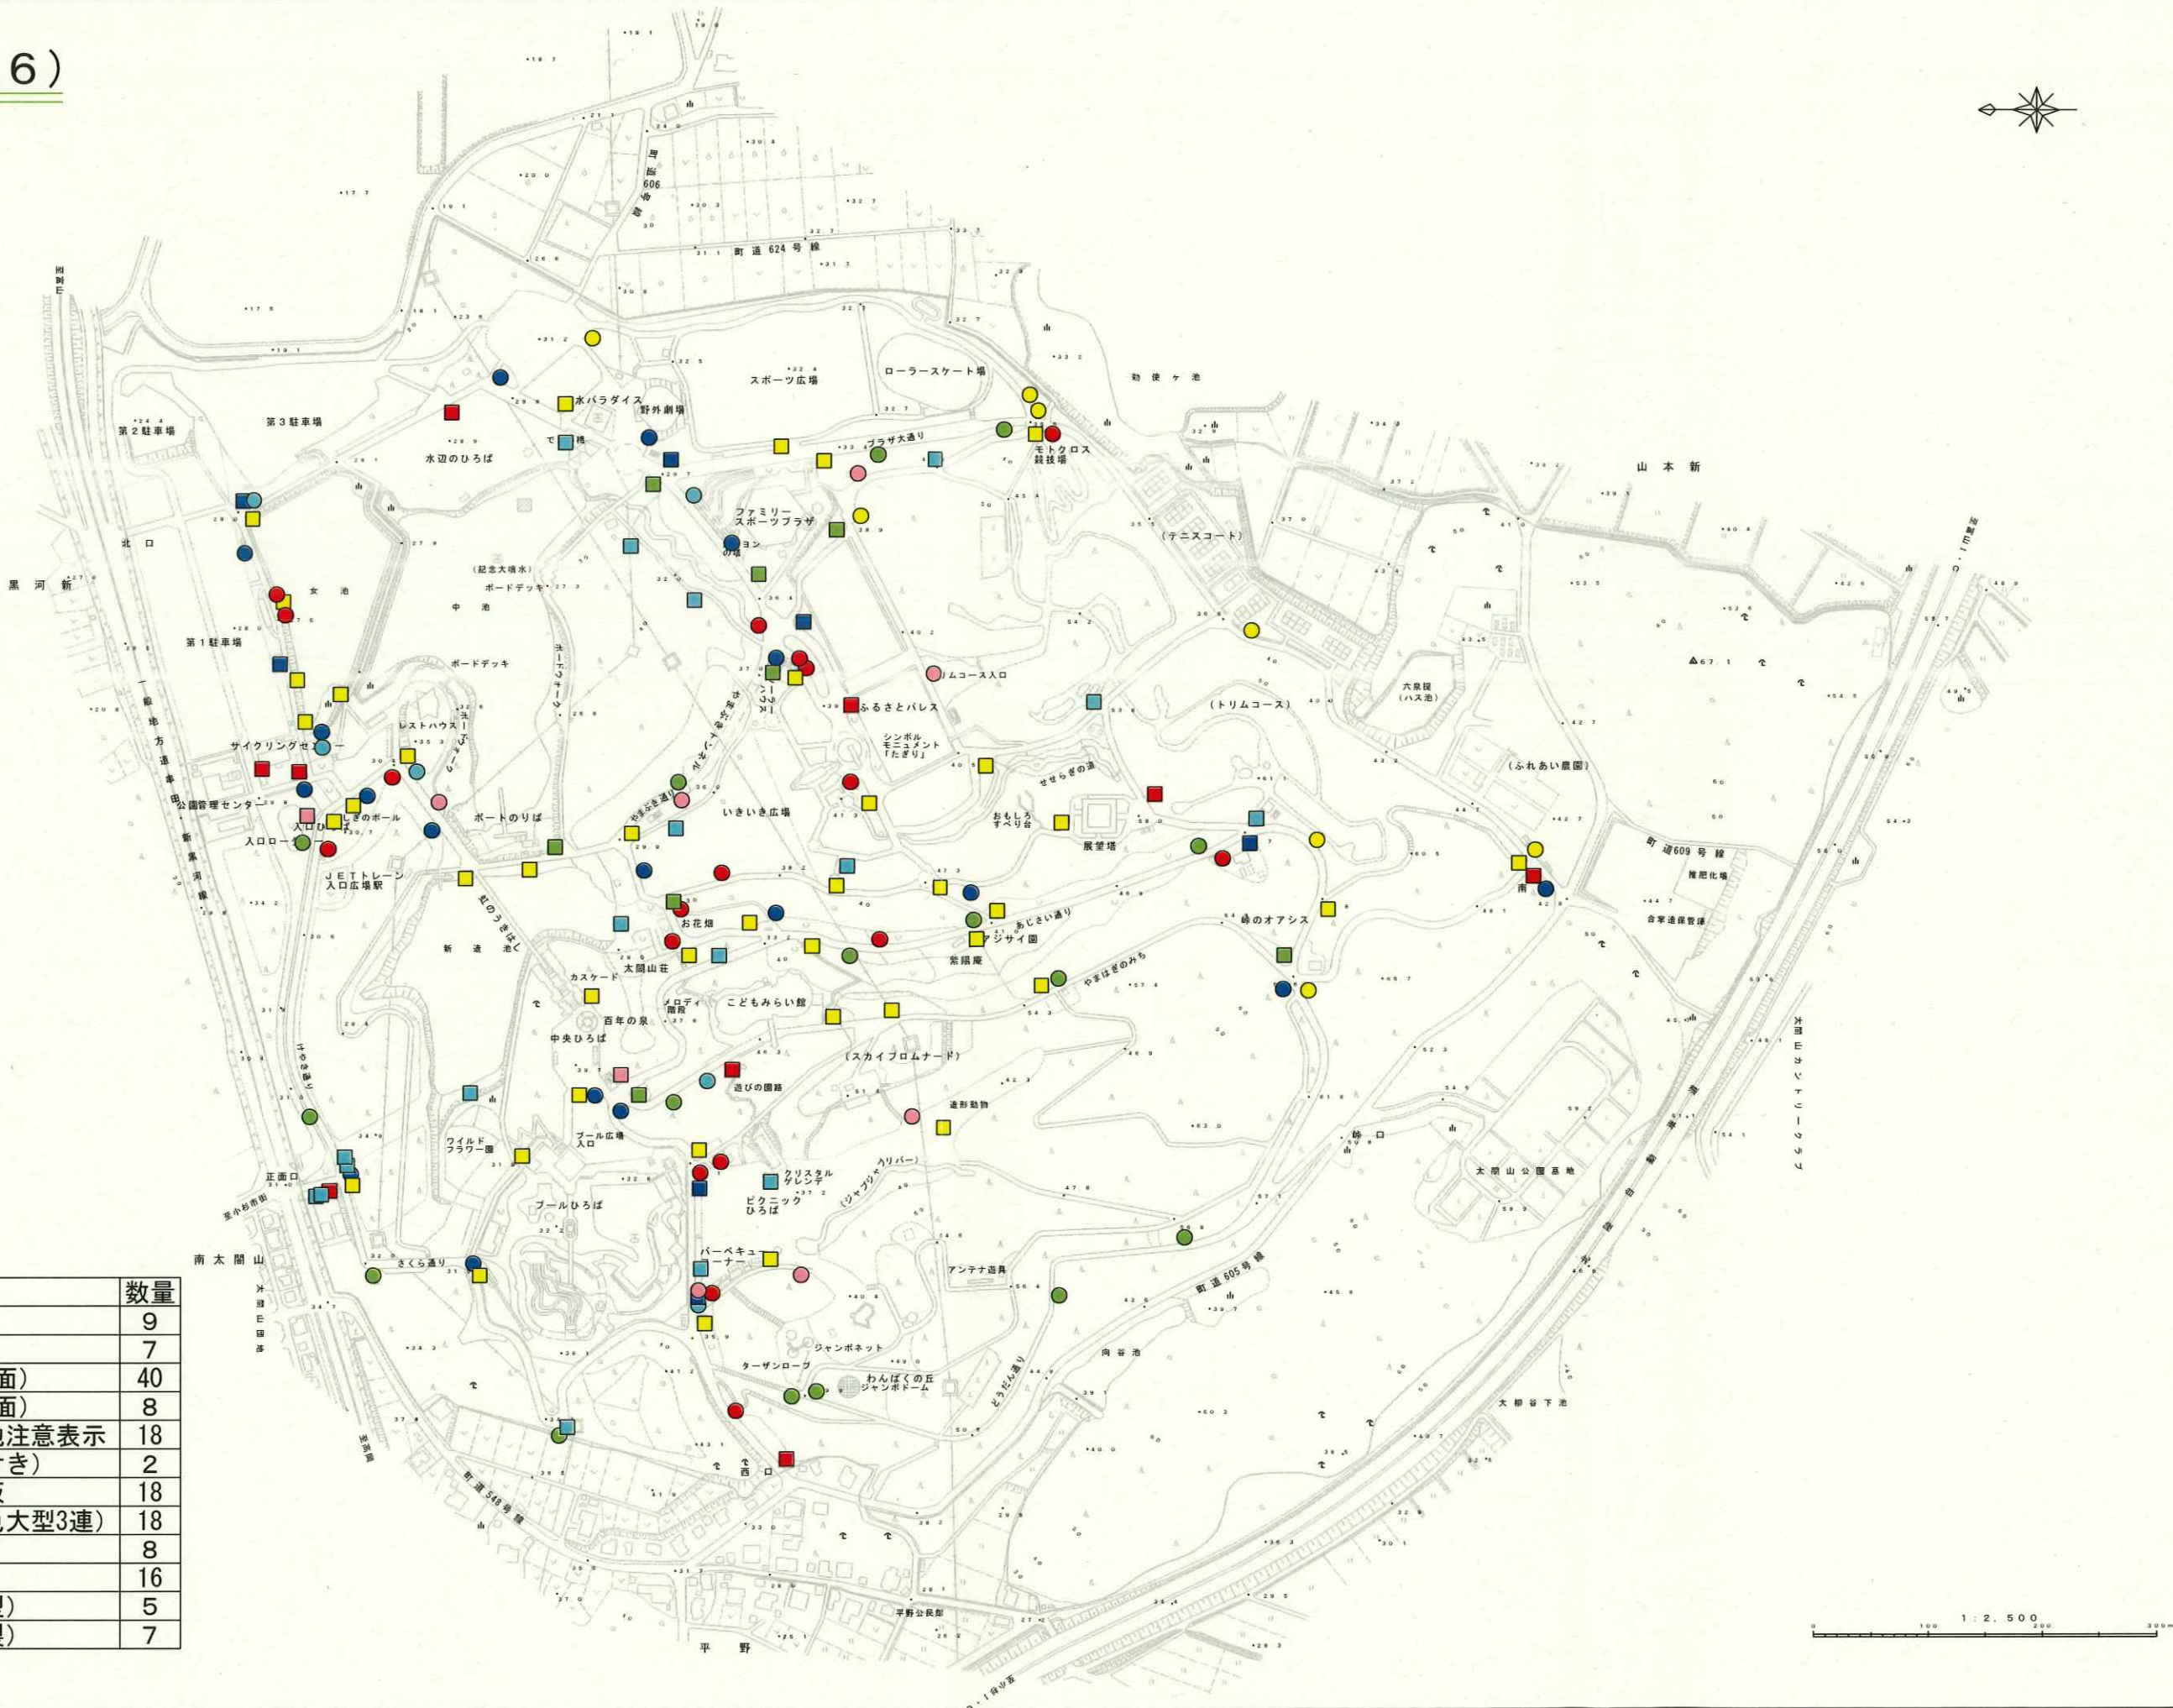

清掃管理図（7）
建物屋上清掃

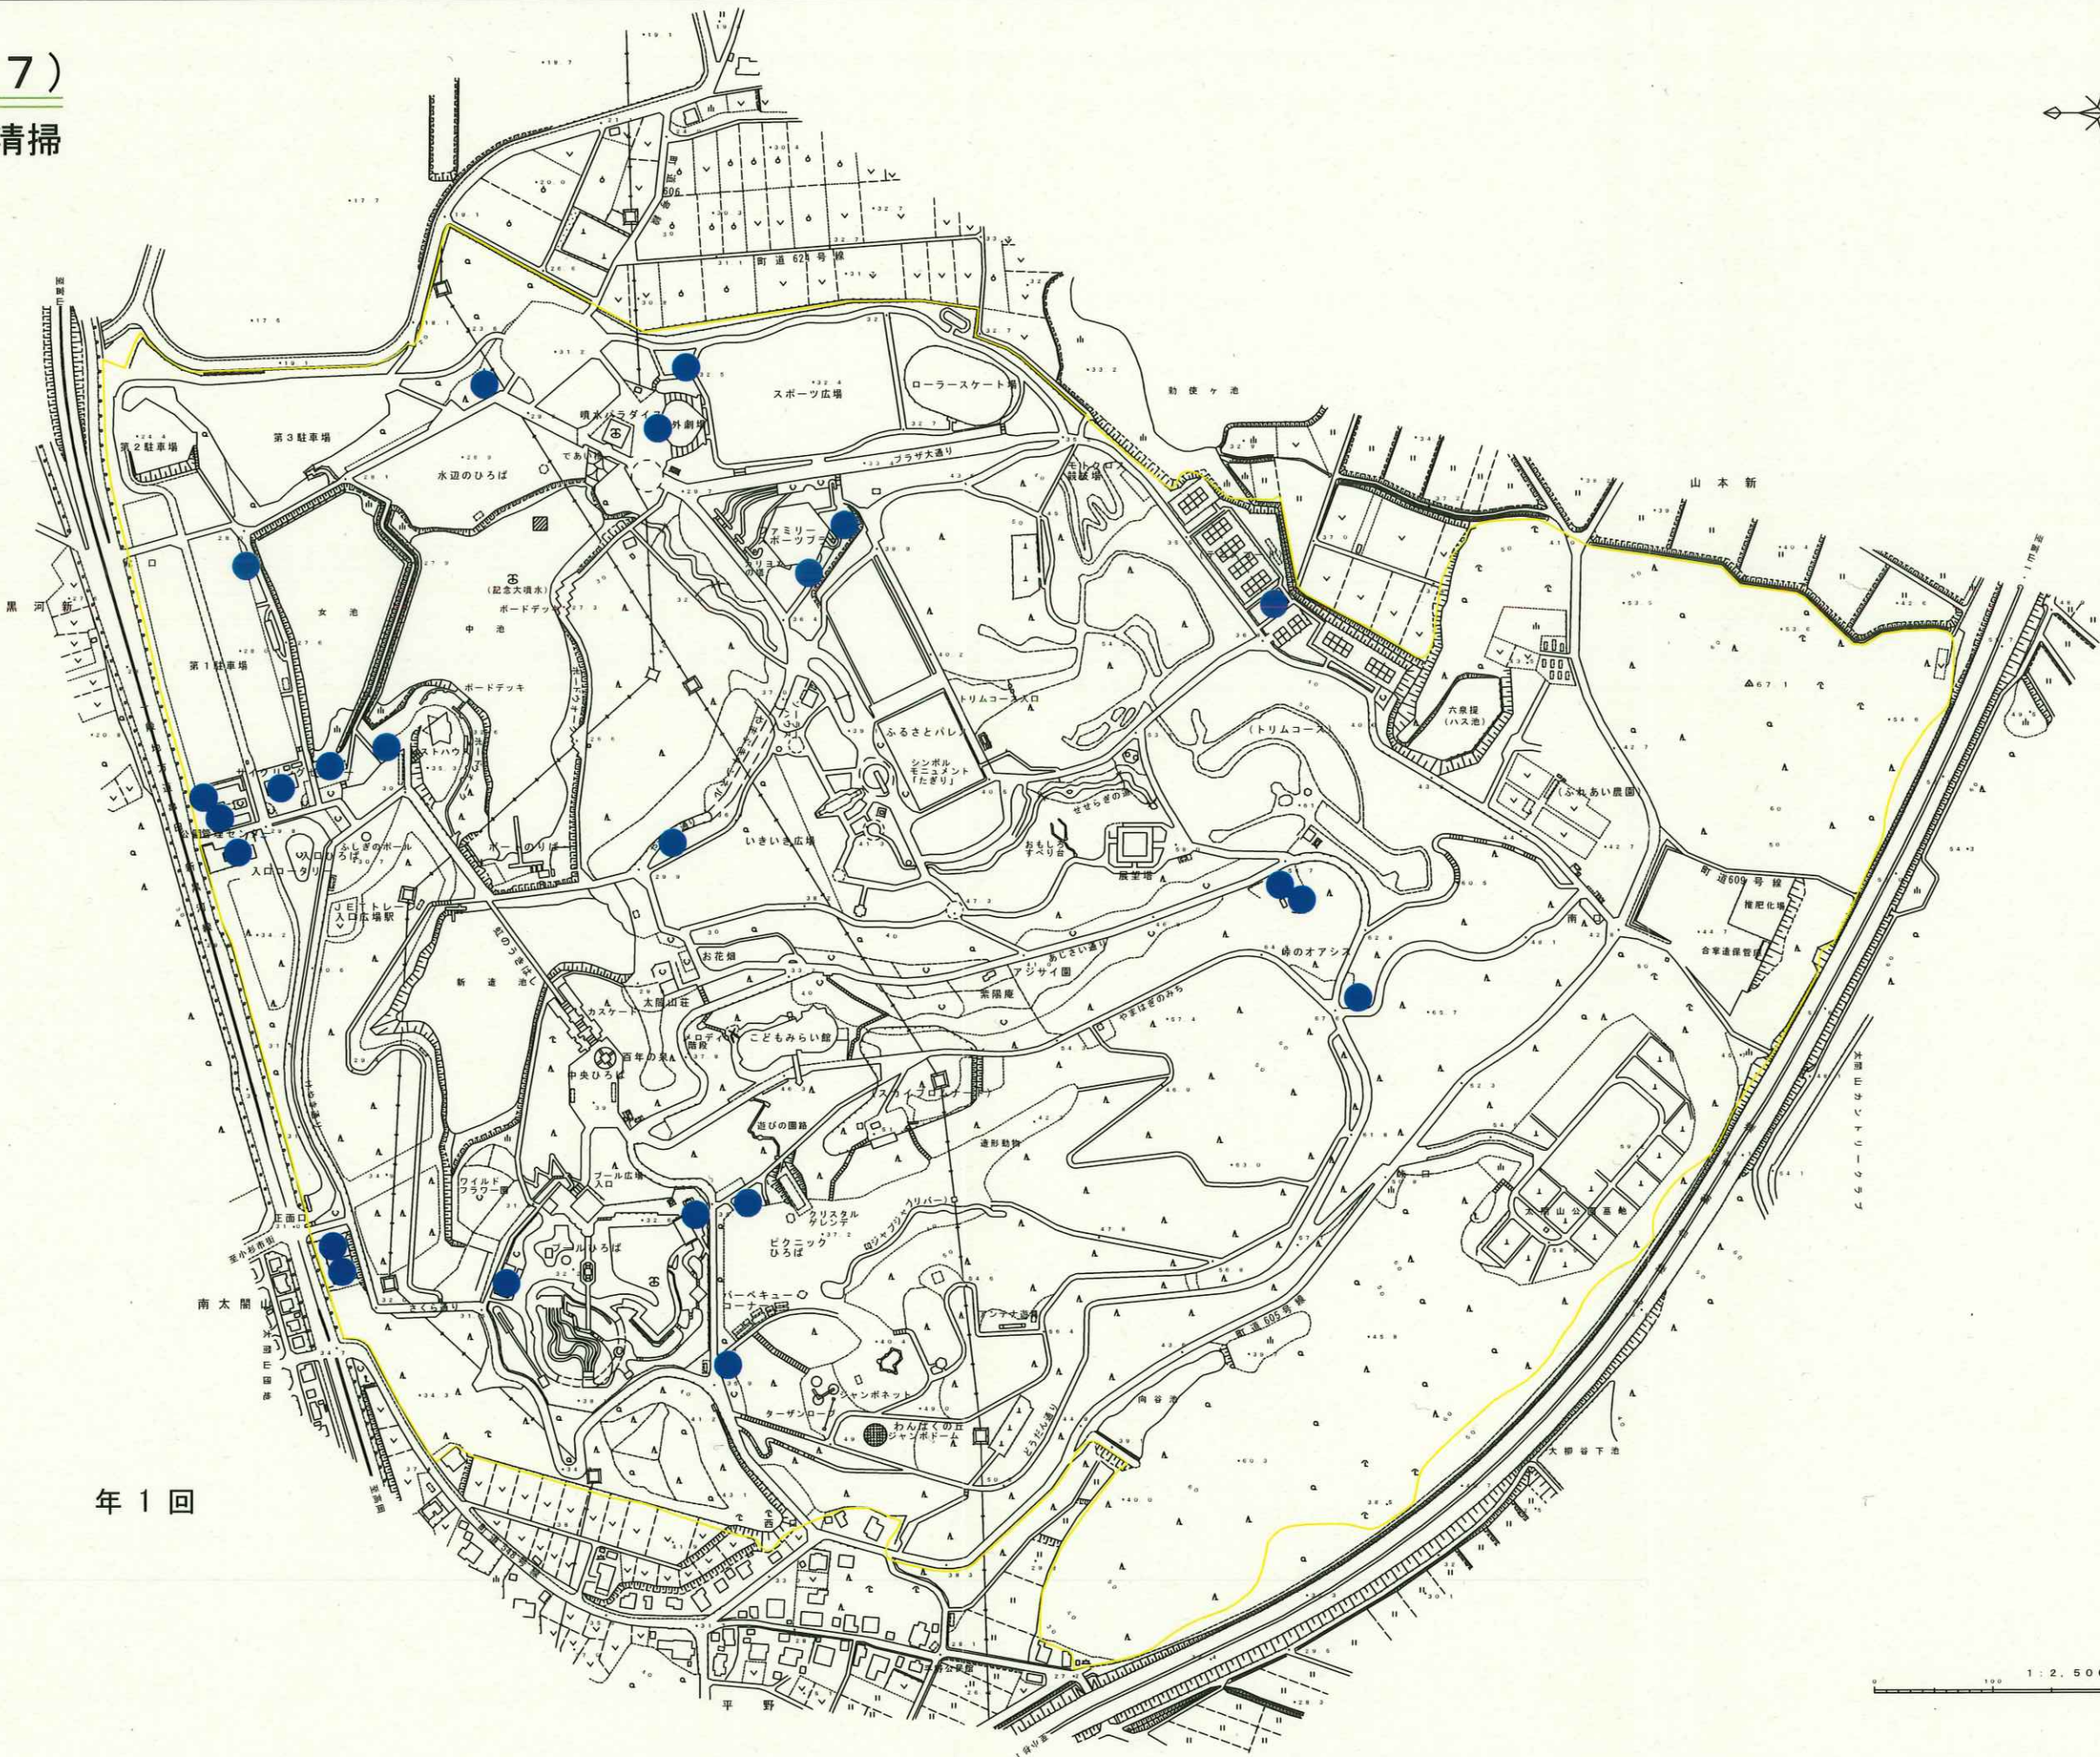


● 23ヶ所 年 1 回

施設雪囲い図



雪囲い位置図



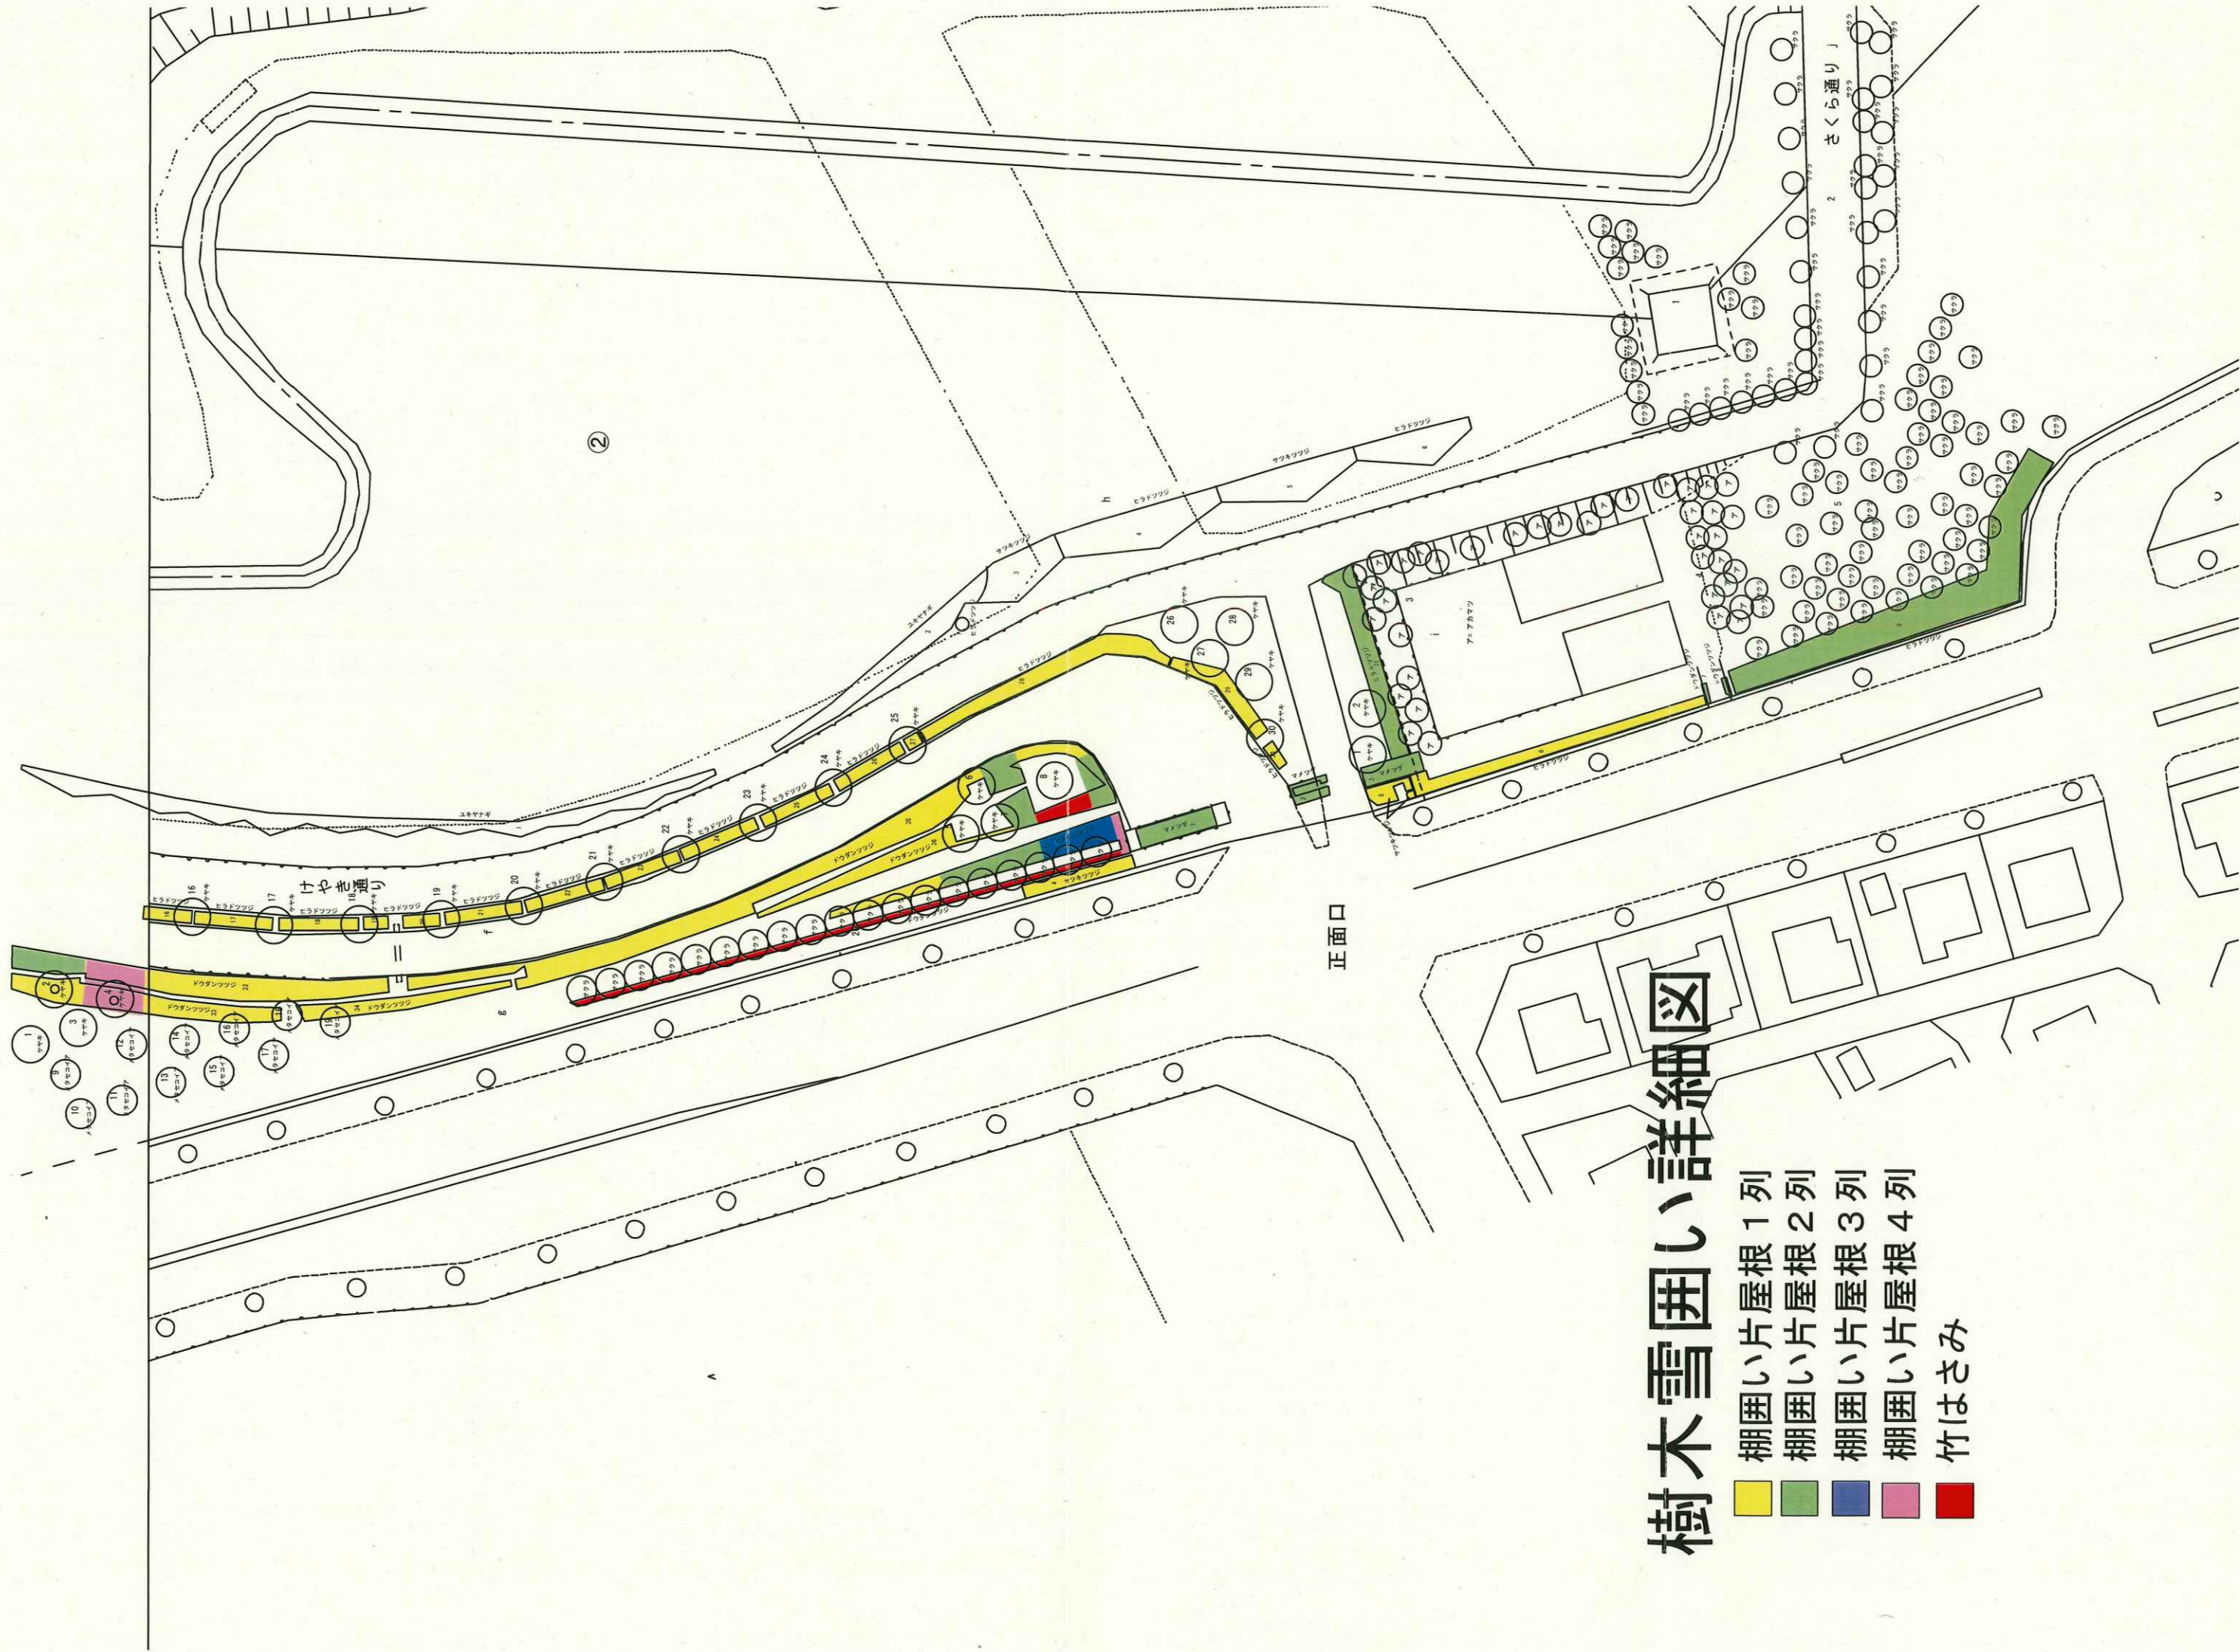



樹木雪囲い詳細図

- 棚囲い片屋根 1列
- 棚囲い片屋根 2列
- 棚囲い片屋根 3列
- 棚囲い片屋根 4列
- 竹はさみ

樹木雪囲い詳細図

- 竹はさみ
- 棚囲い片屋根 1 列

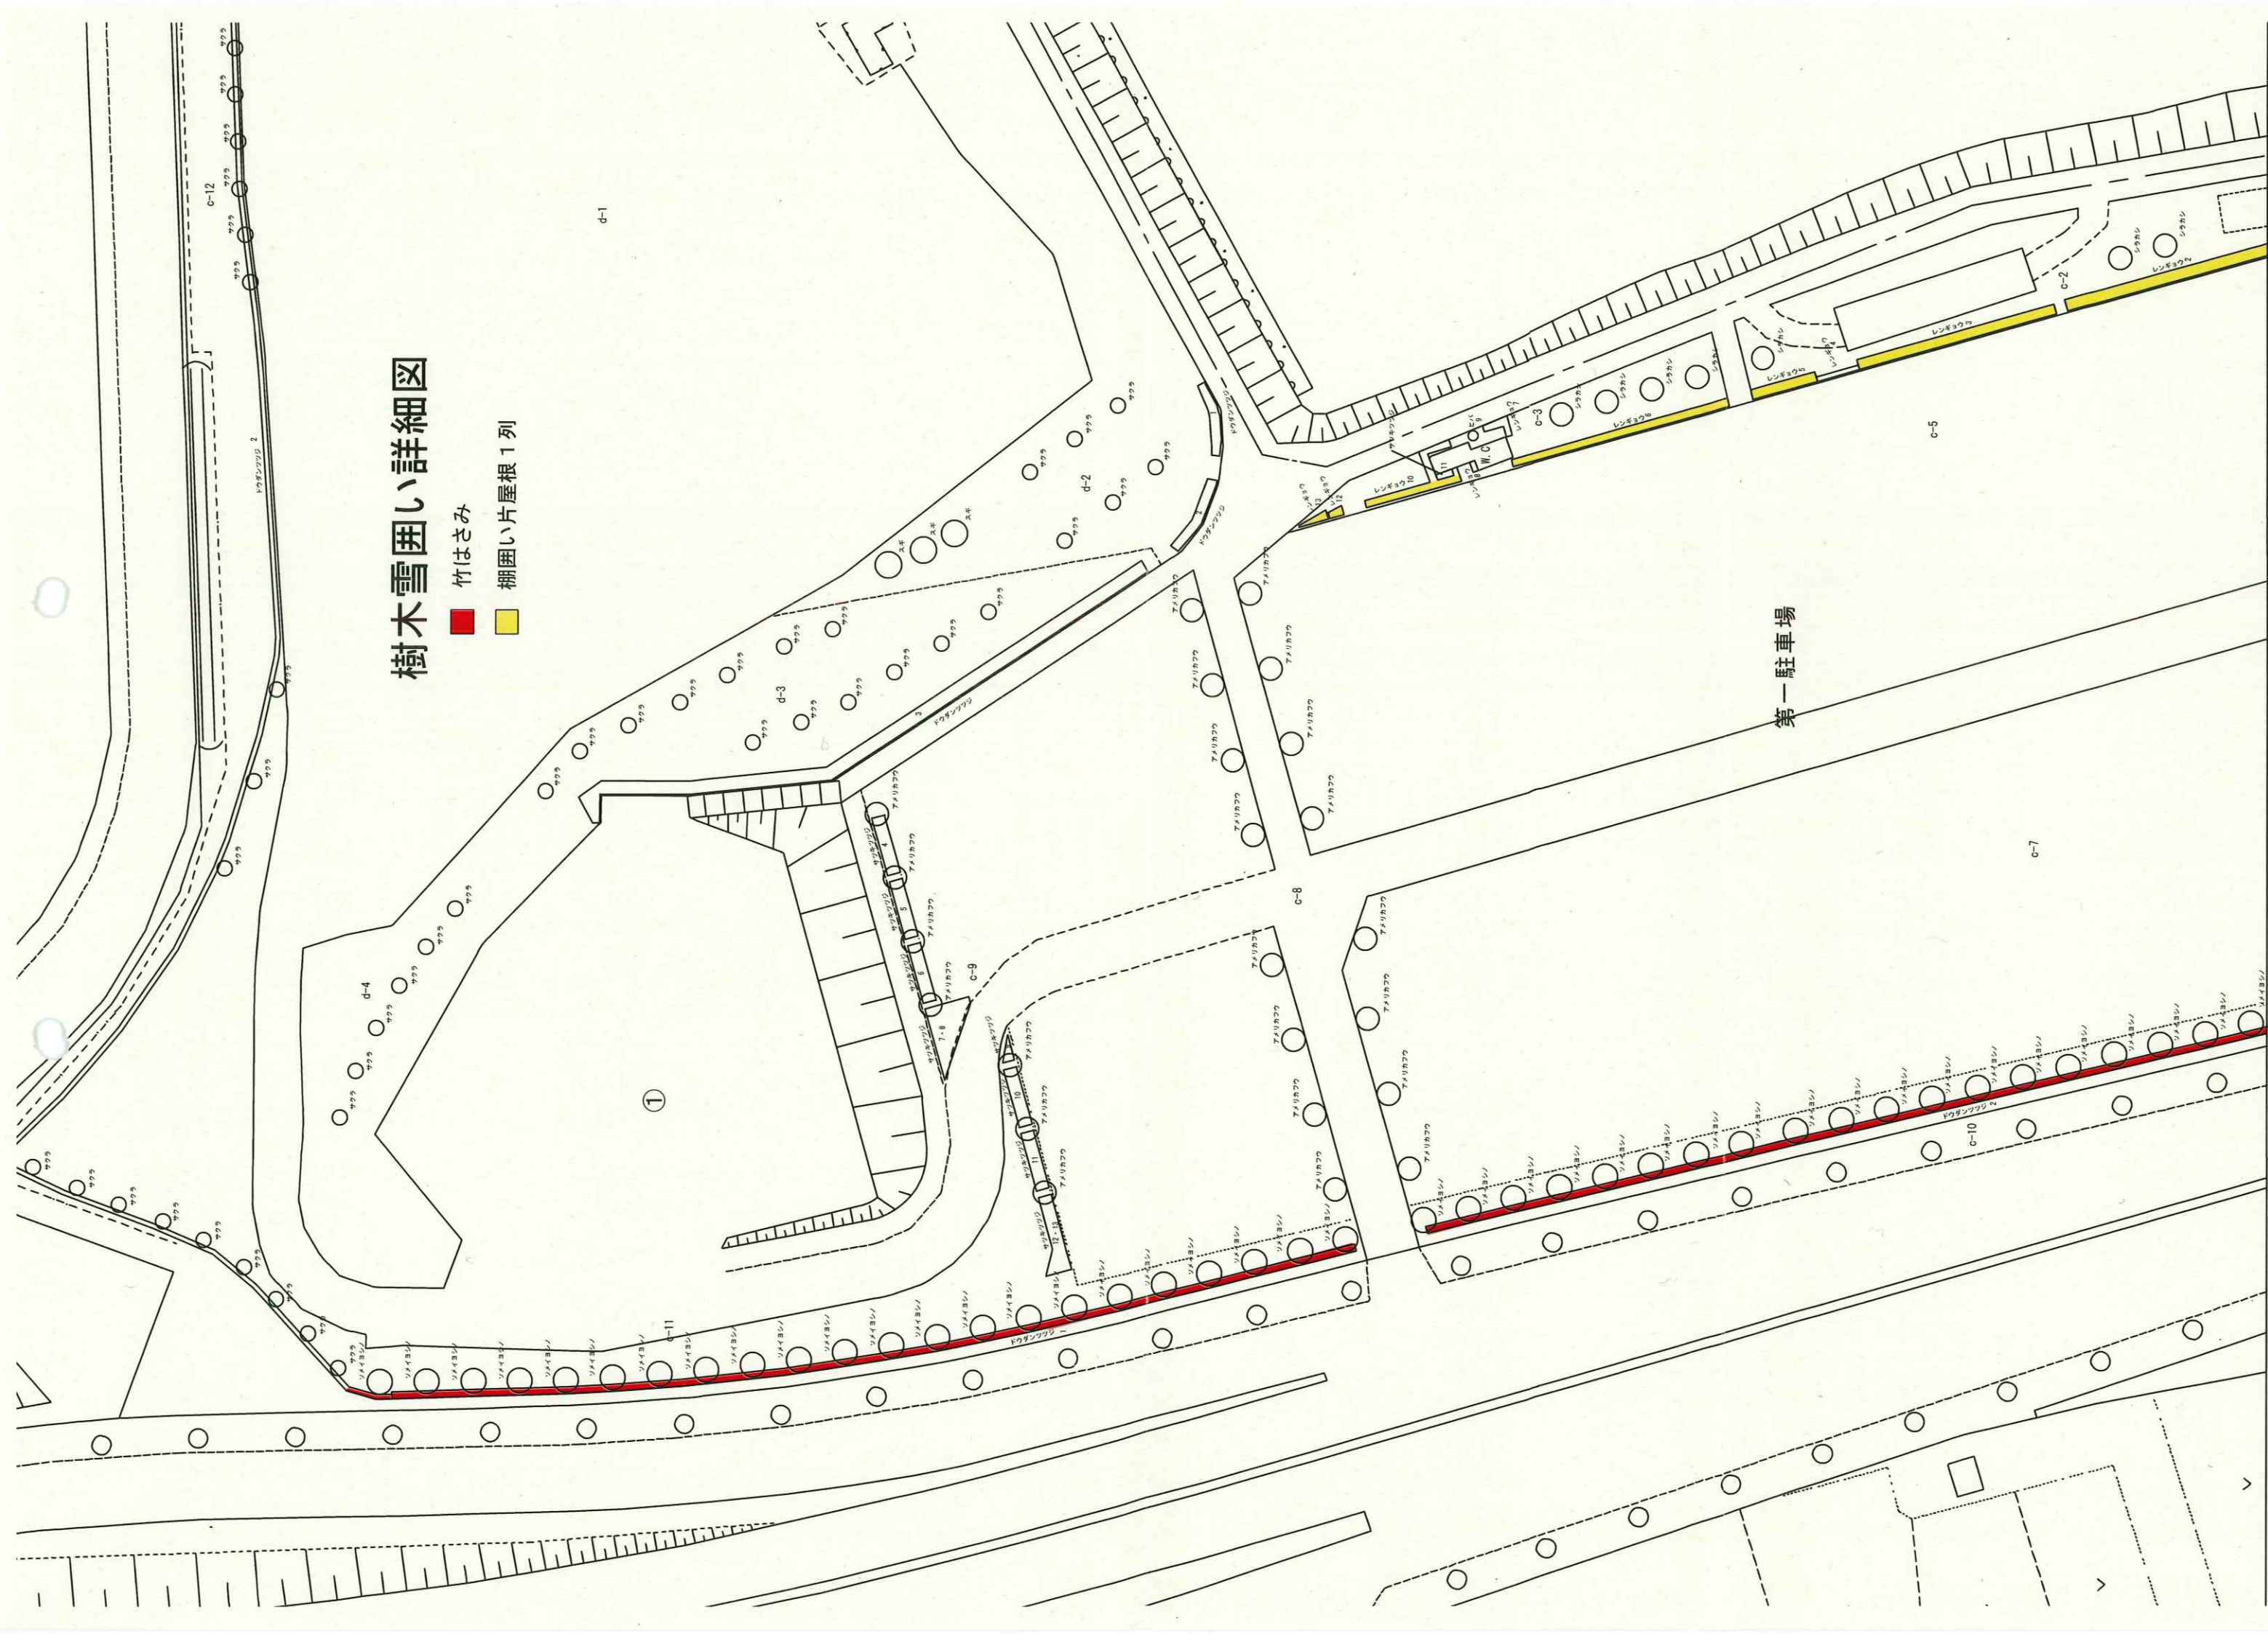

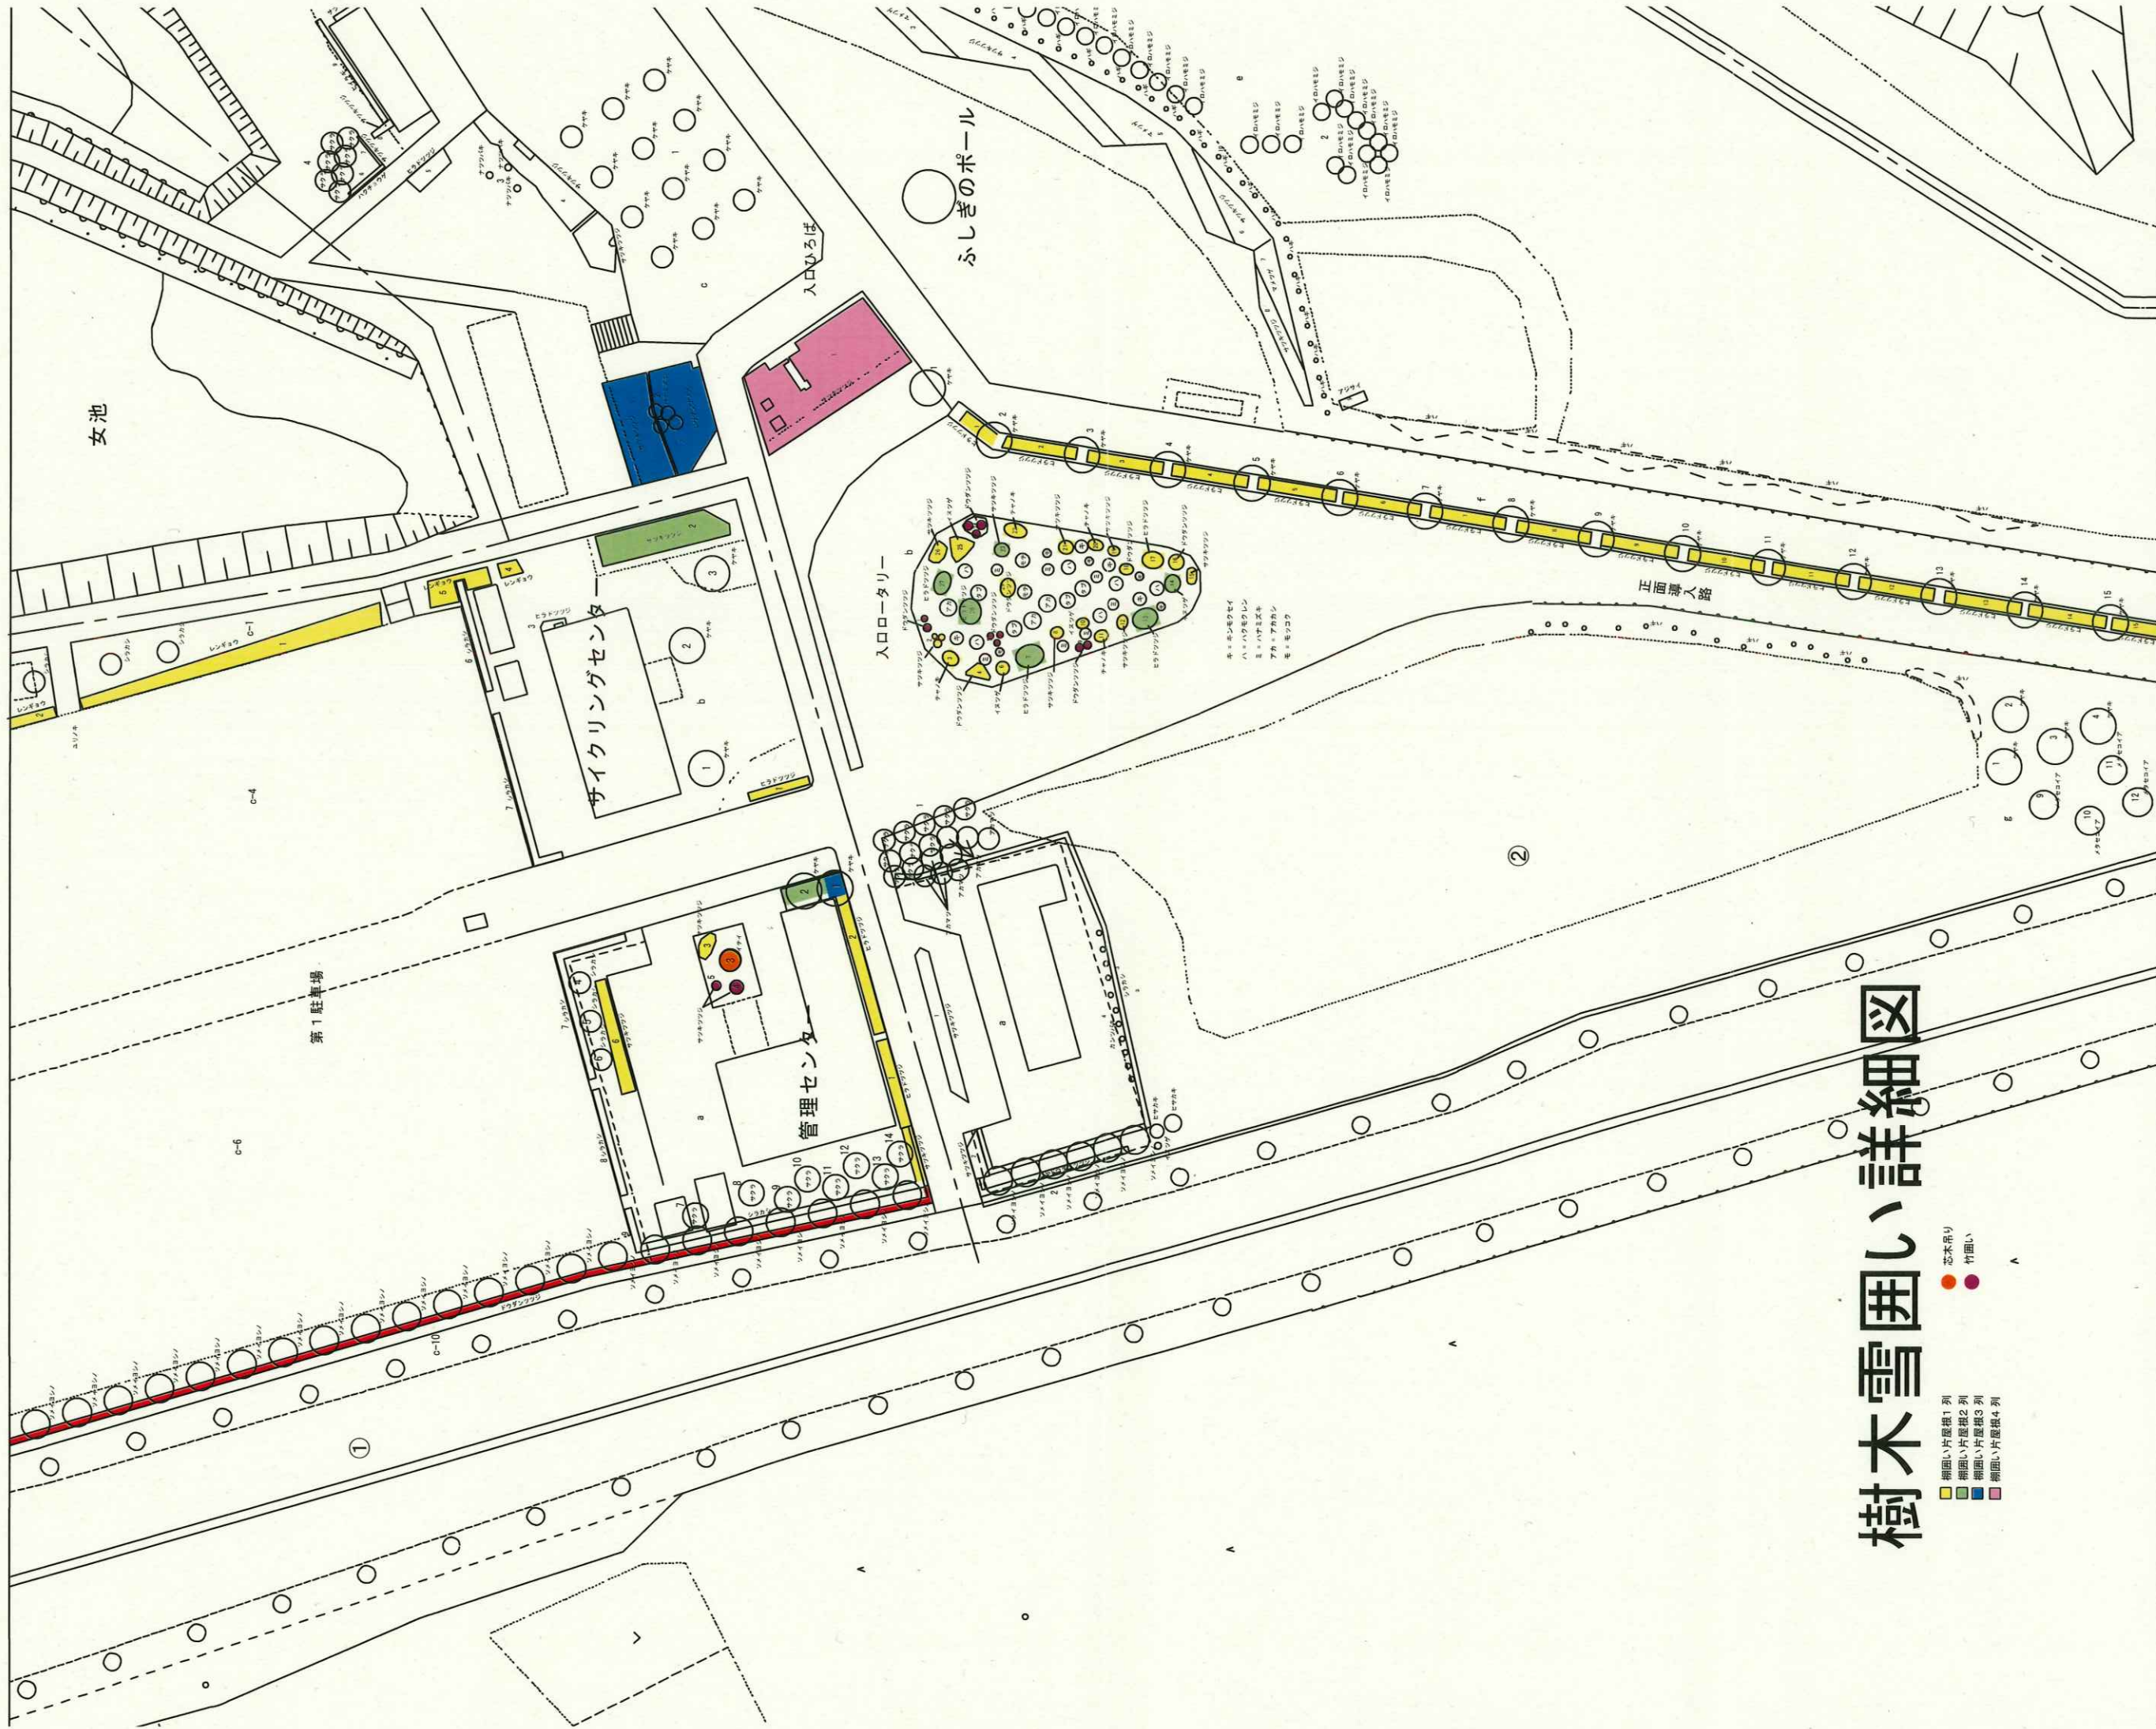

樹木雪囲い詳細図

- 樹木雪囲い片側幅1列
- 樹木雪囲い片側幅2列
- 樹木雪囲い片側幅3列
- 樹木雪囲い片側幅4列
- 芯木吊り
- 竹囲い

A

樹木雪囲い詳細図 (紫陽庵周囲)


芯木吊り

竹囲い



樹木雪囲い詳細図

- 棚囲い片屋根 1 列
- 棚囲い片屋根 2 列
- 棚囲い片屋根 3 列
- 棚囲い片屋根 4 列

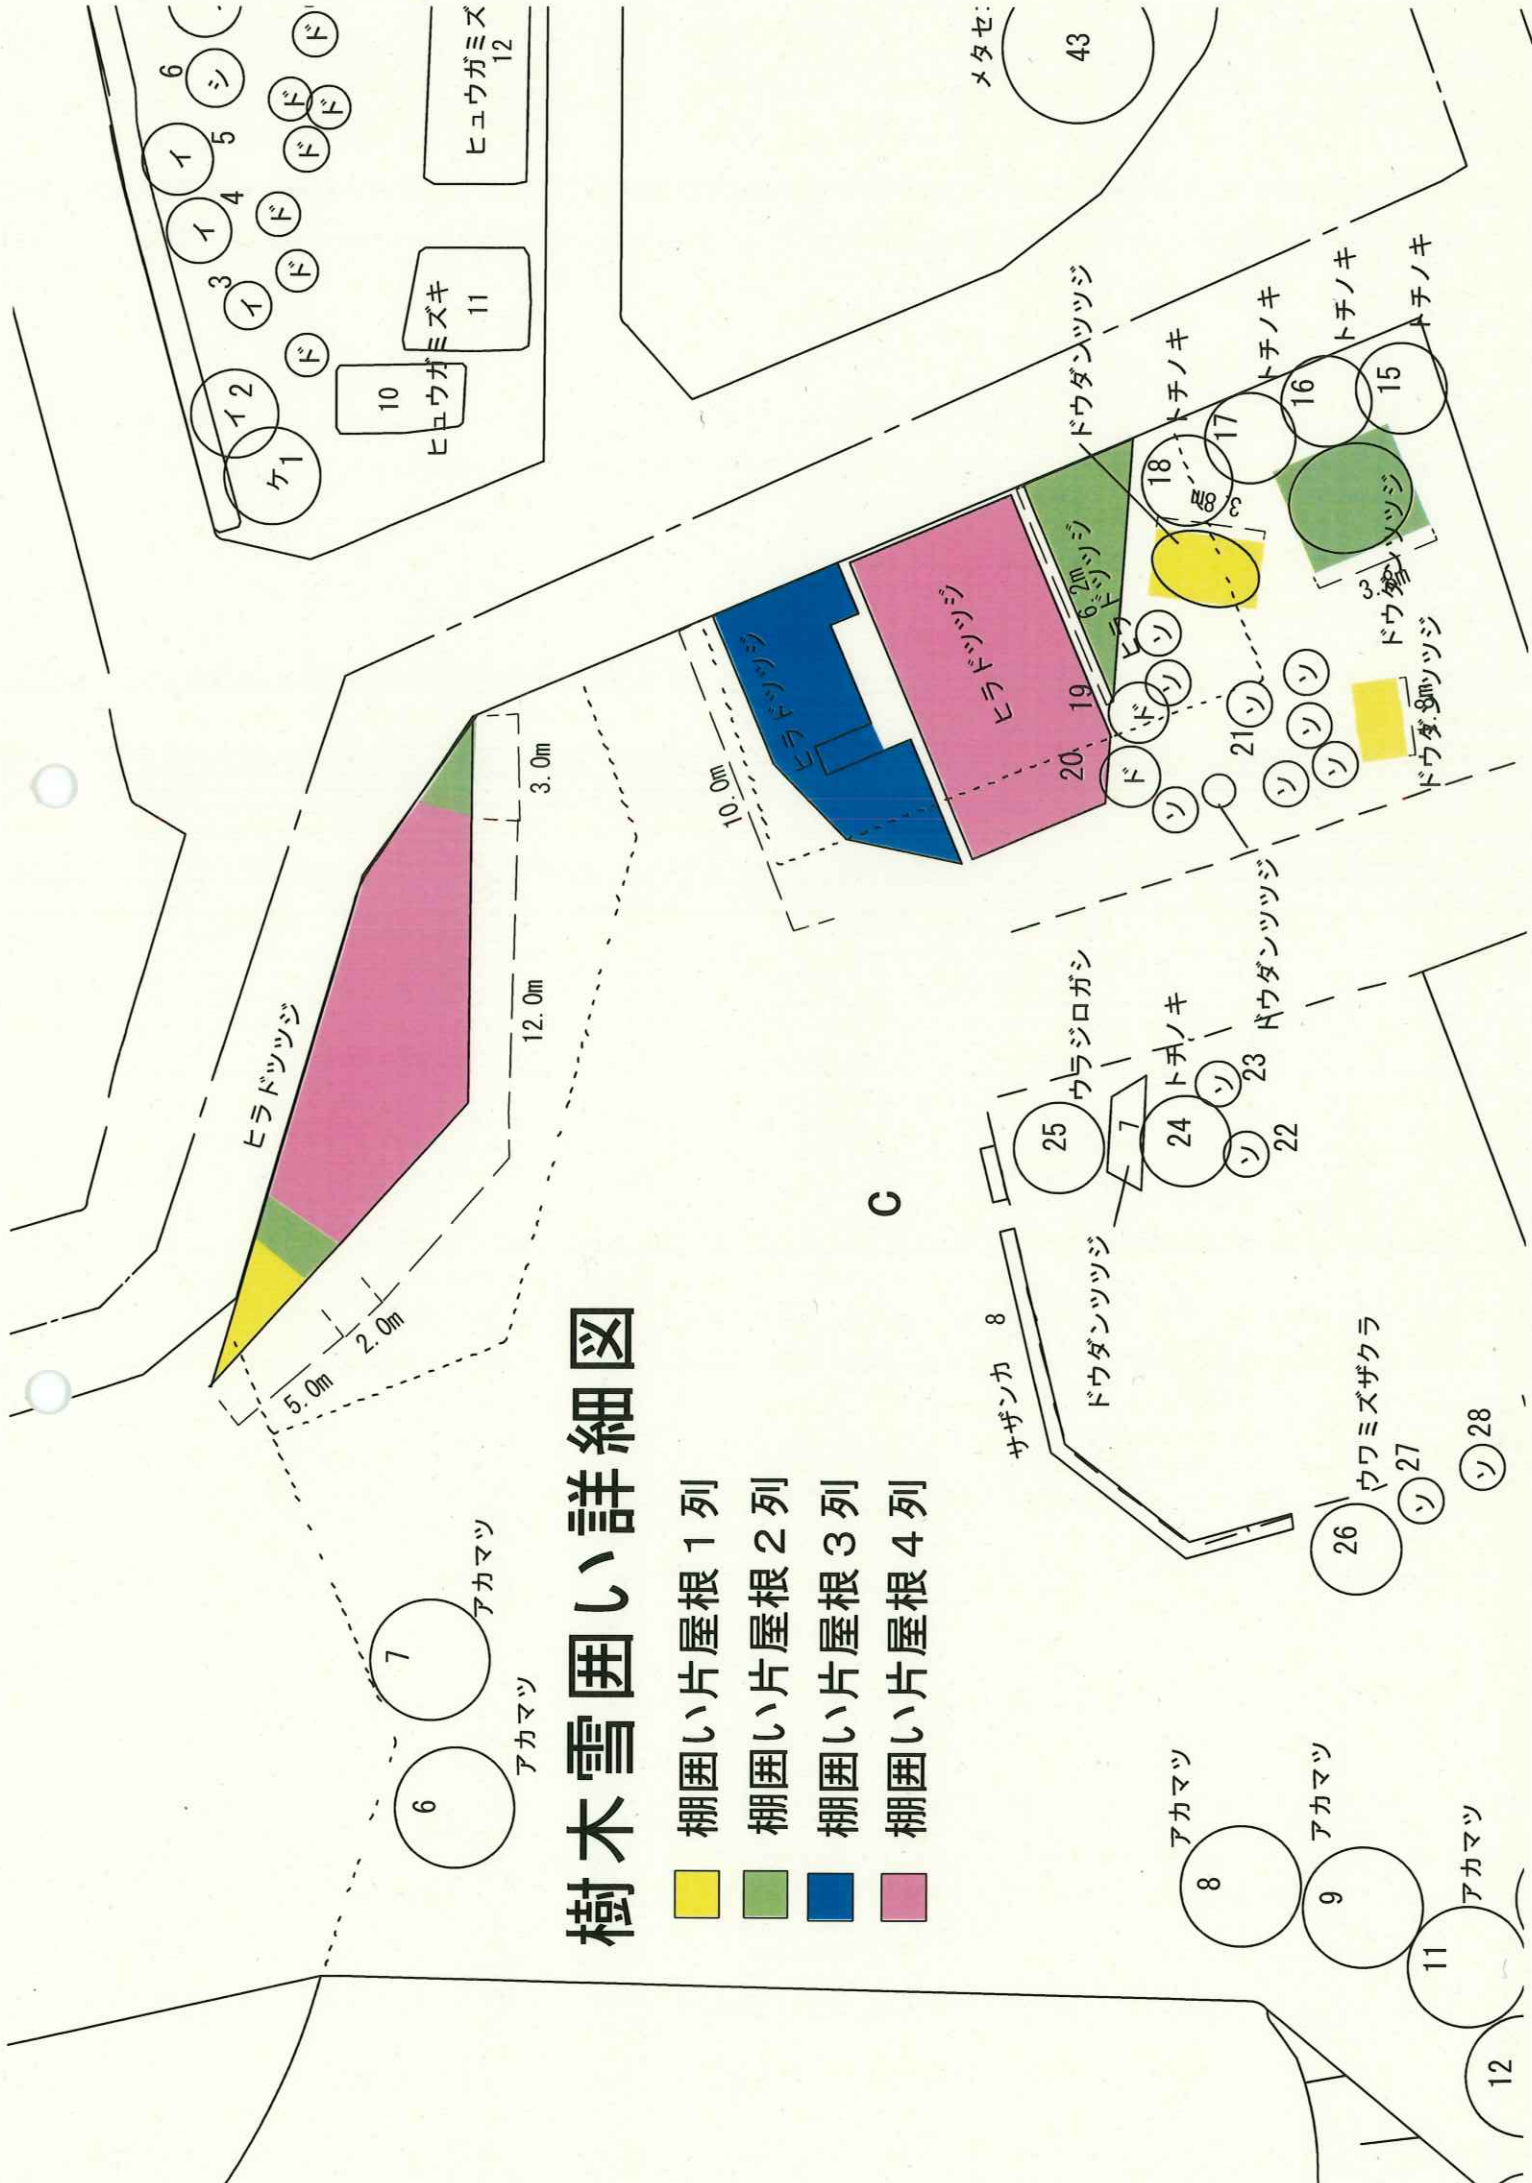

噴水設備等清掃位置図

噴水パラダイス

せせらぎの道下流


せせらぎの道上流

せせらぎの道中流


カスケード


百年の泉
スペースマダラ

ジャブジャブリバー

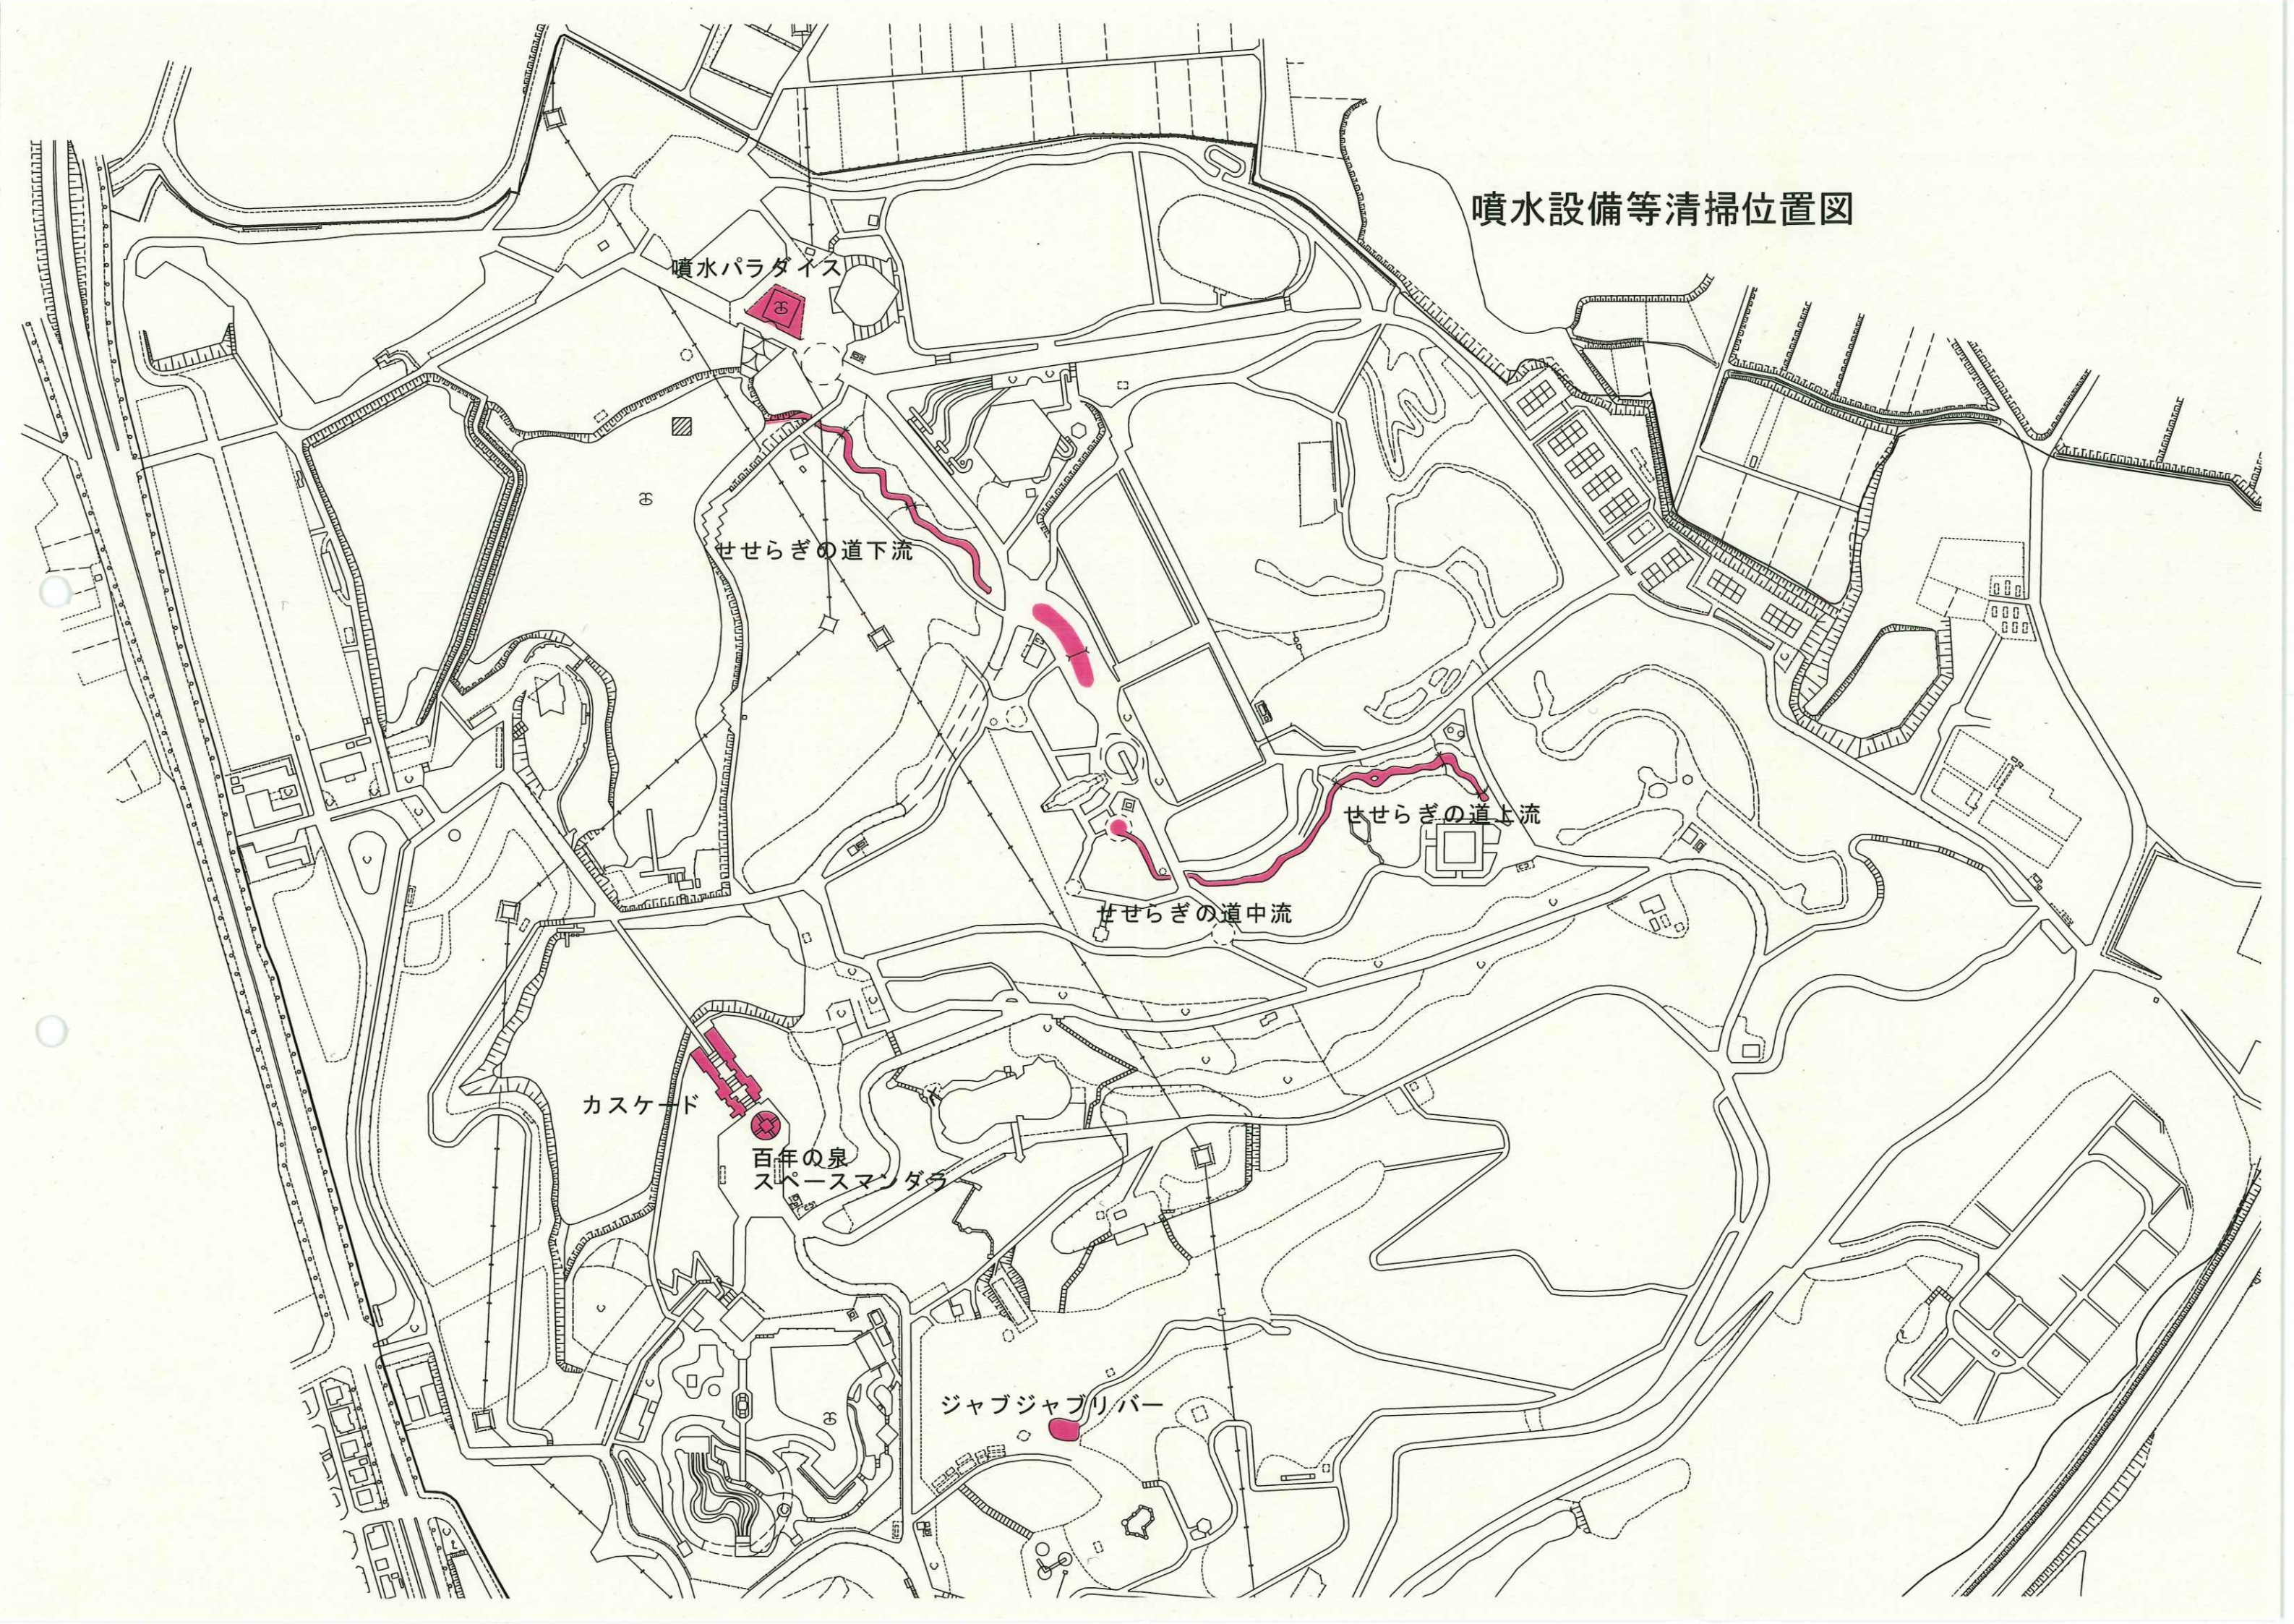

噴水設備清掃図
噴水パラダイス 床面

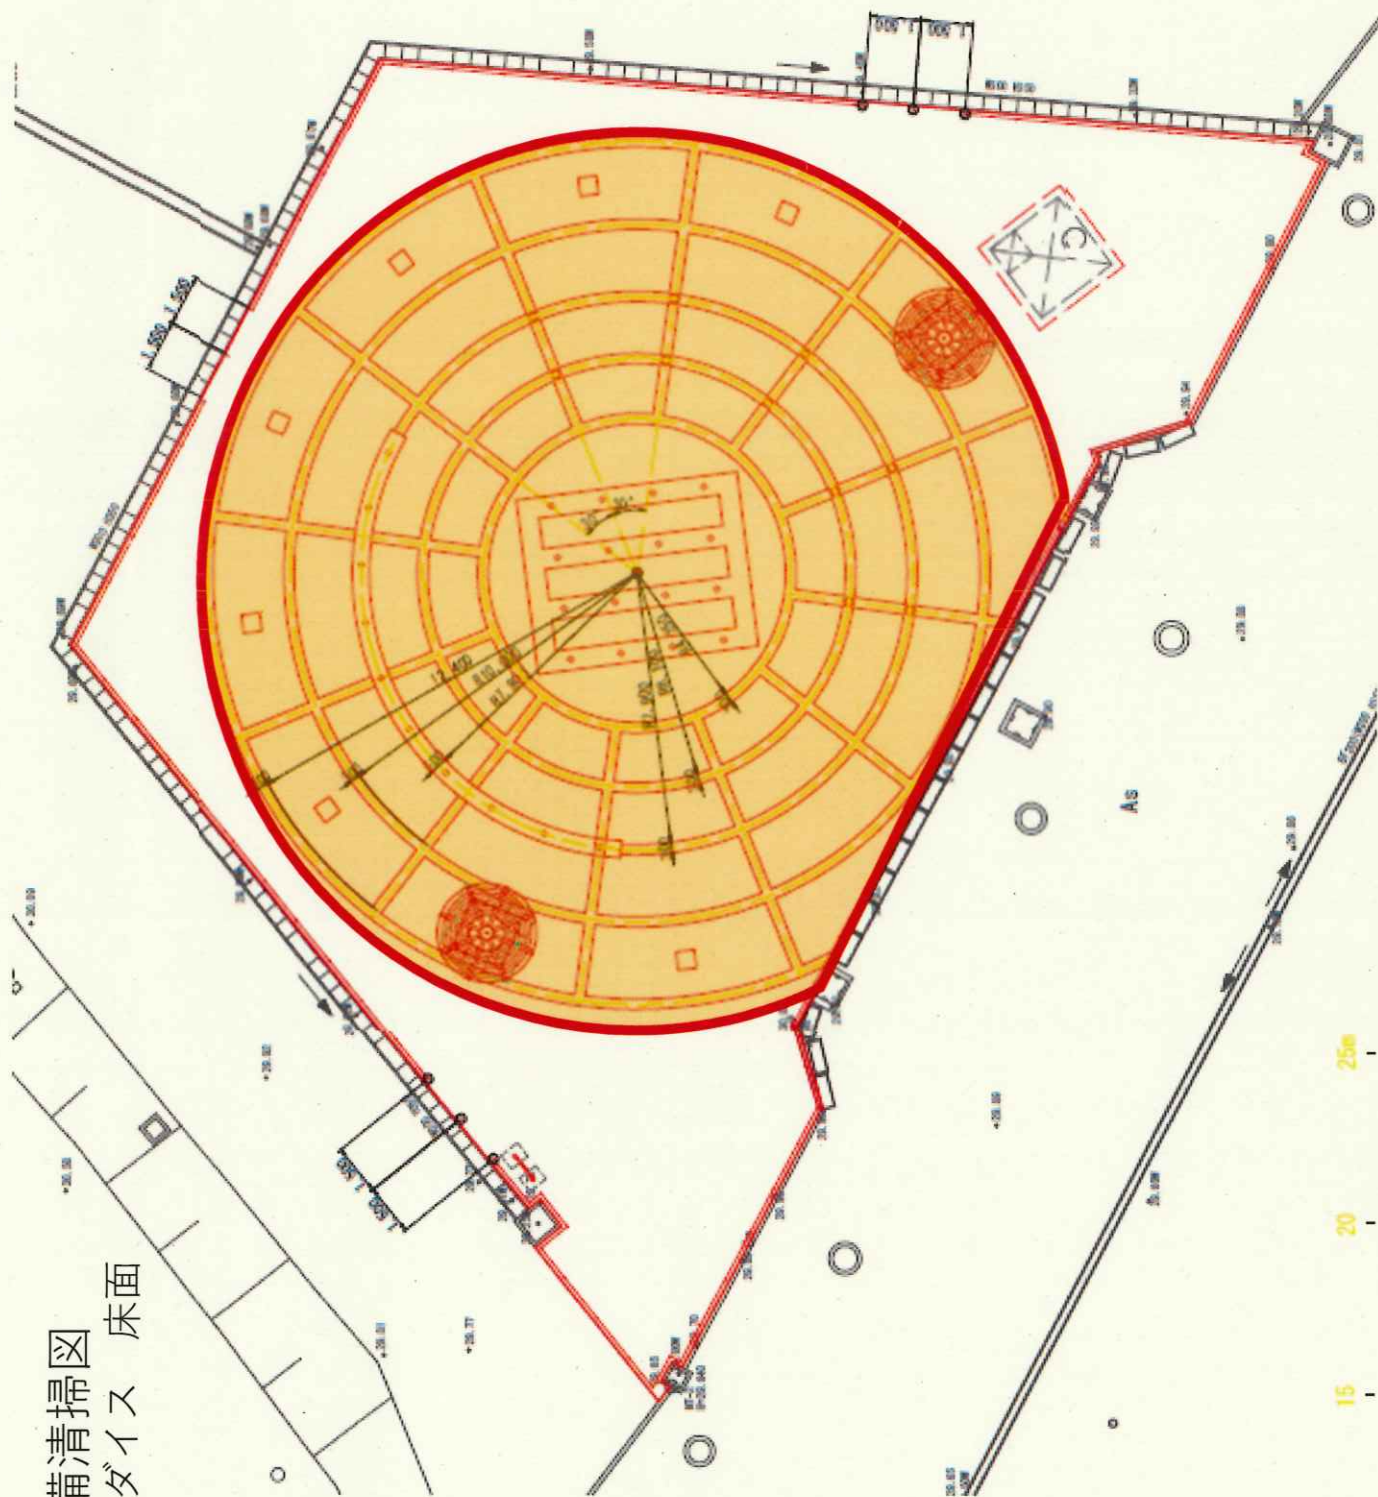


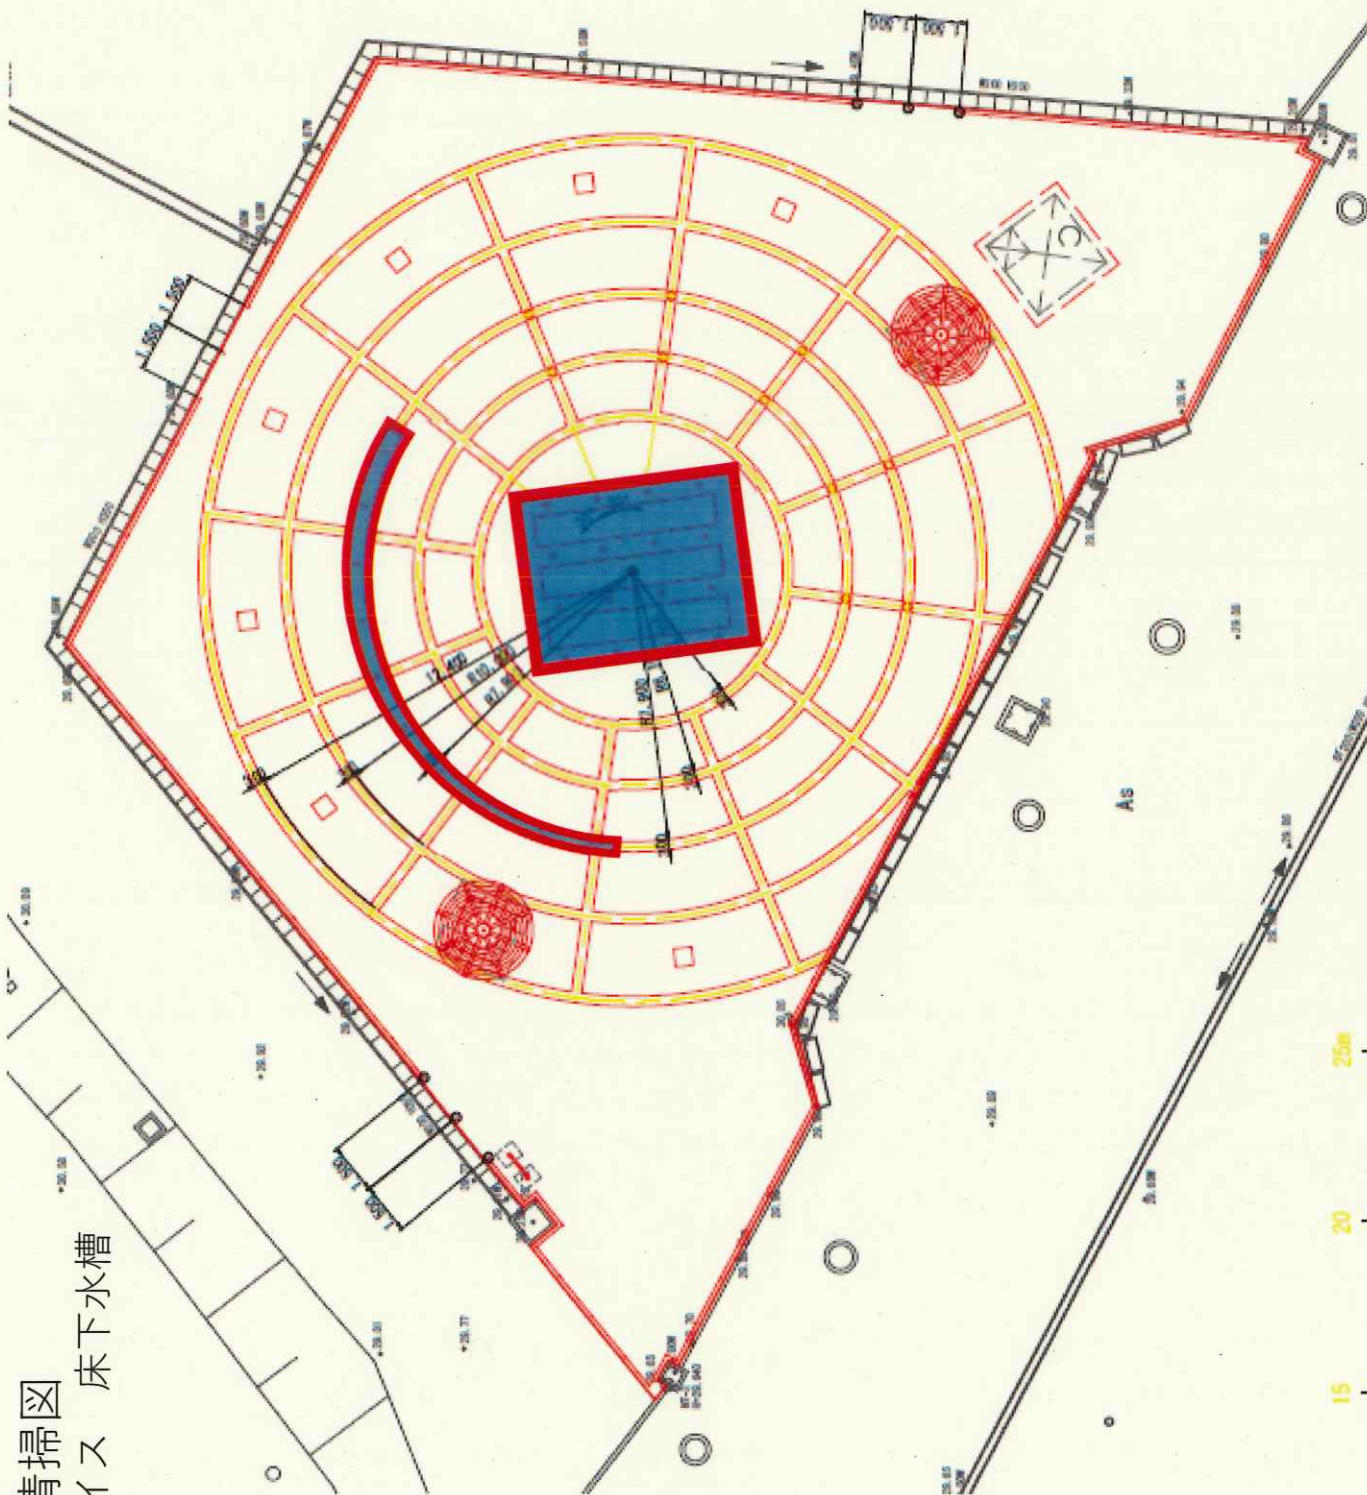


噴水設備清掃図

噴水パラダイス 床下水槽

中央水槽

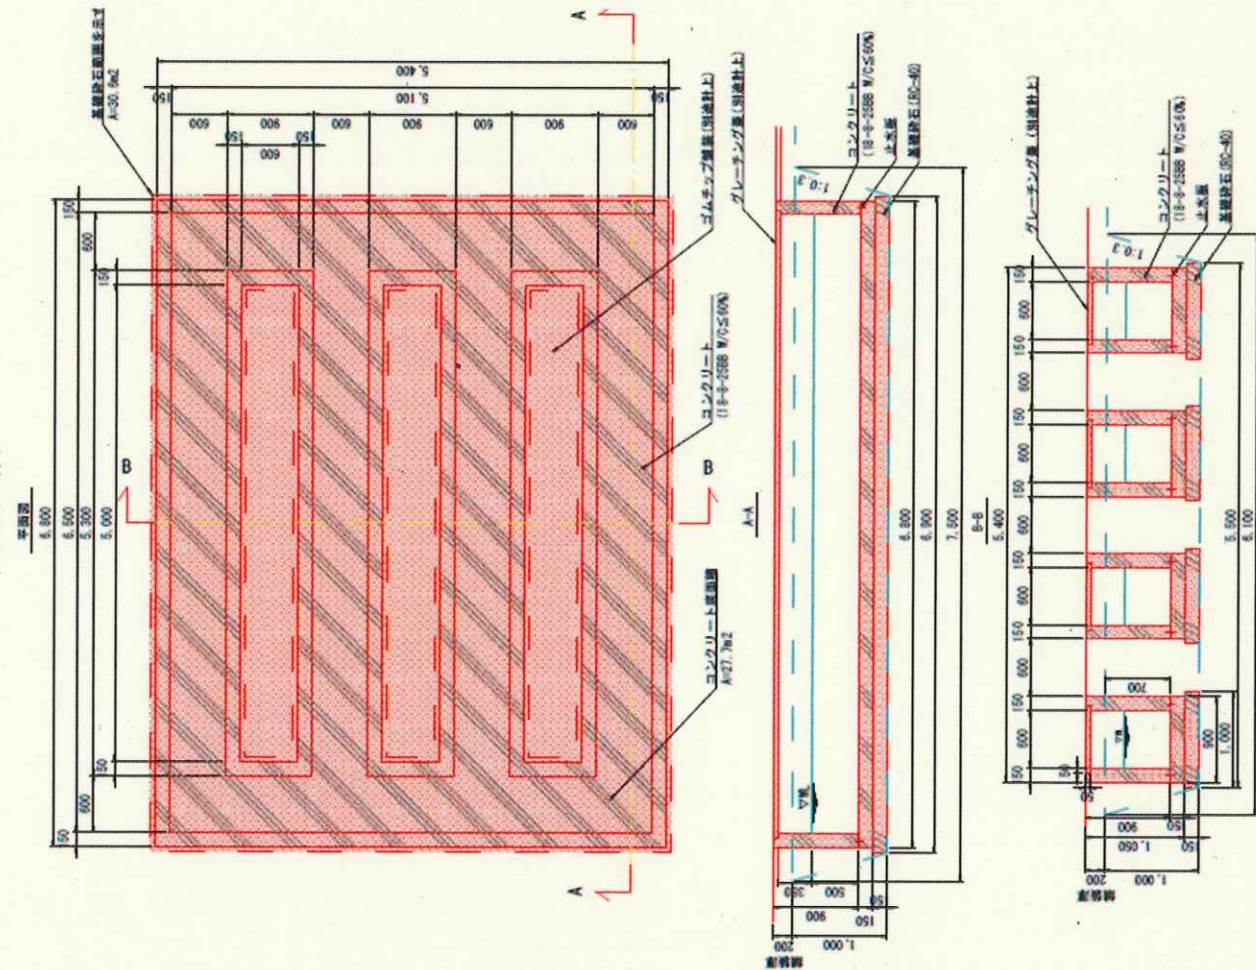


外側水槽

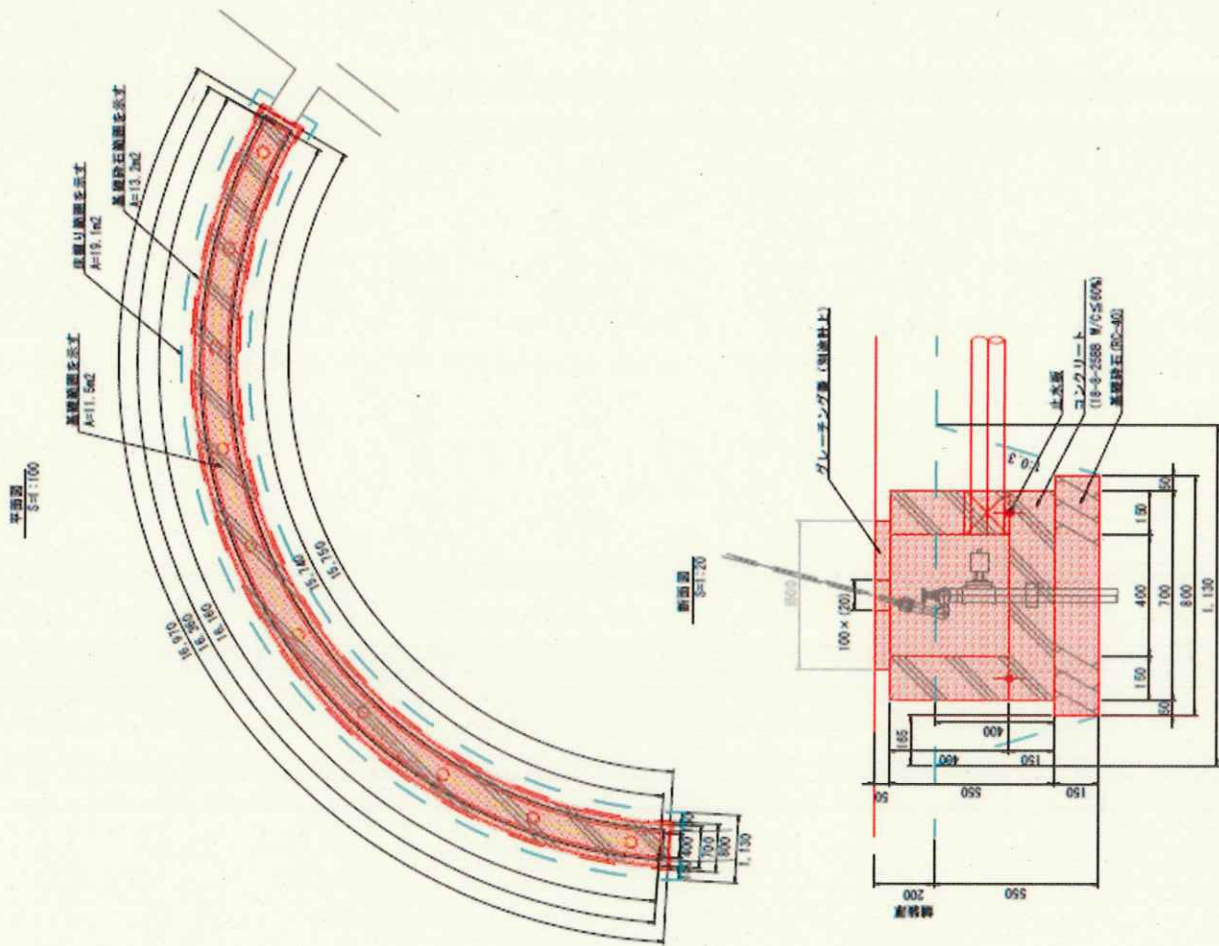


噴水設備清掃図

百年の泉・スペースマンダラ・カスケード 位置図

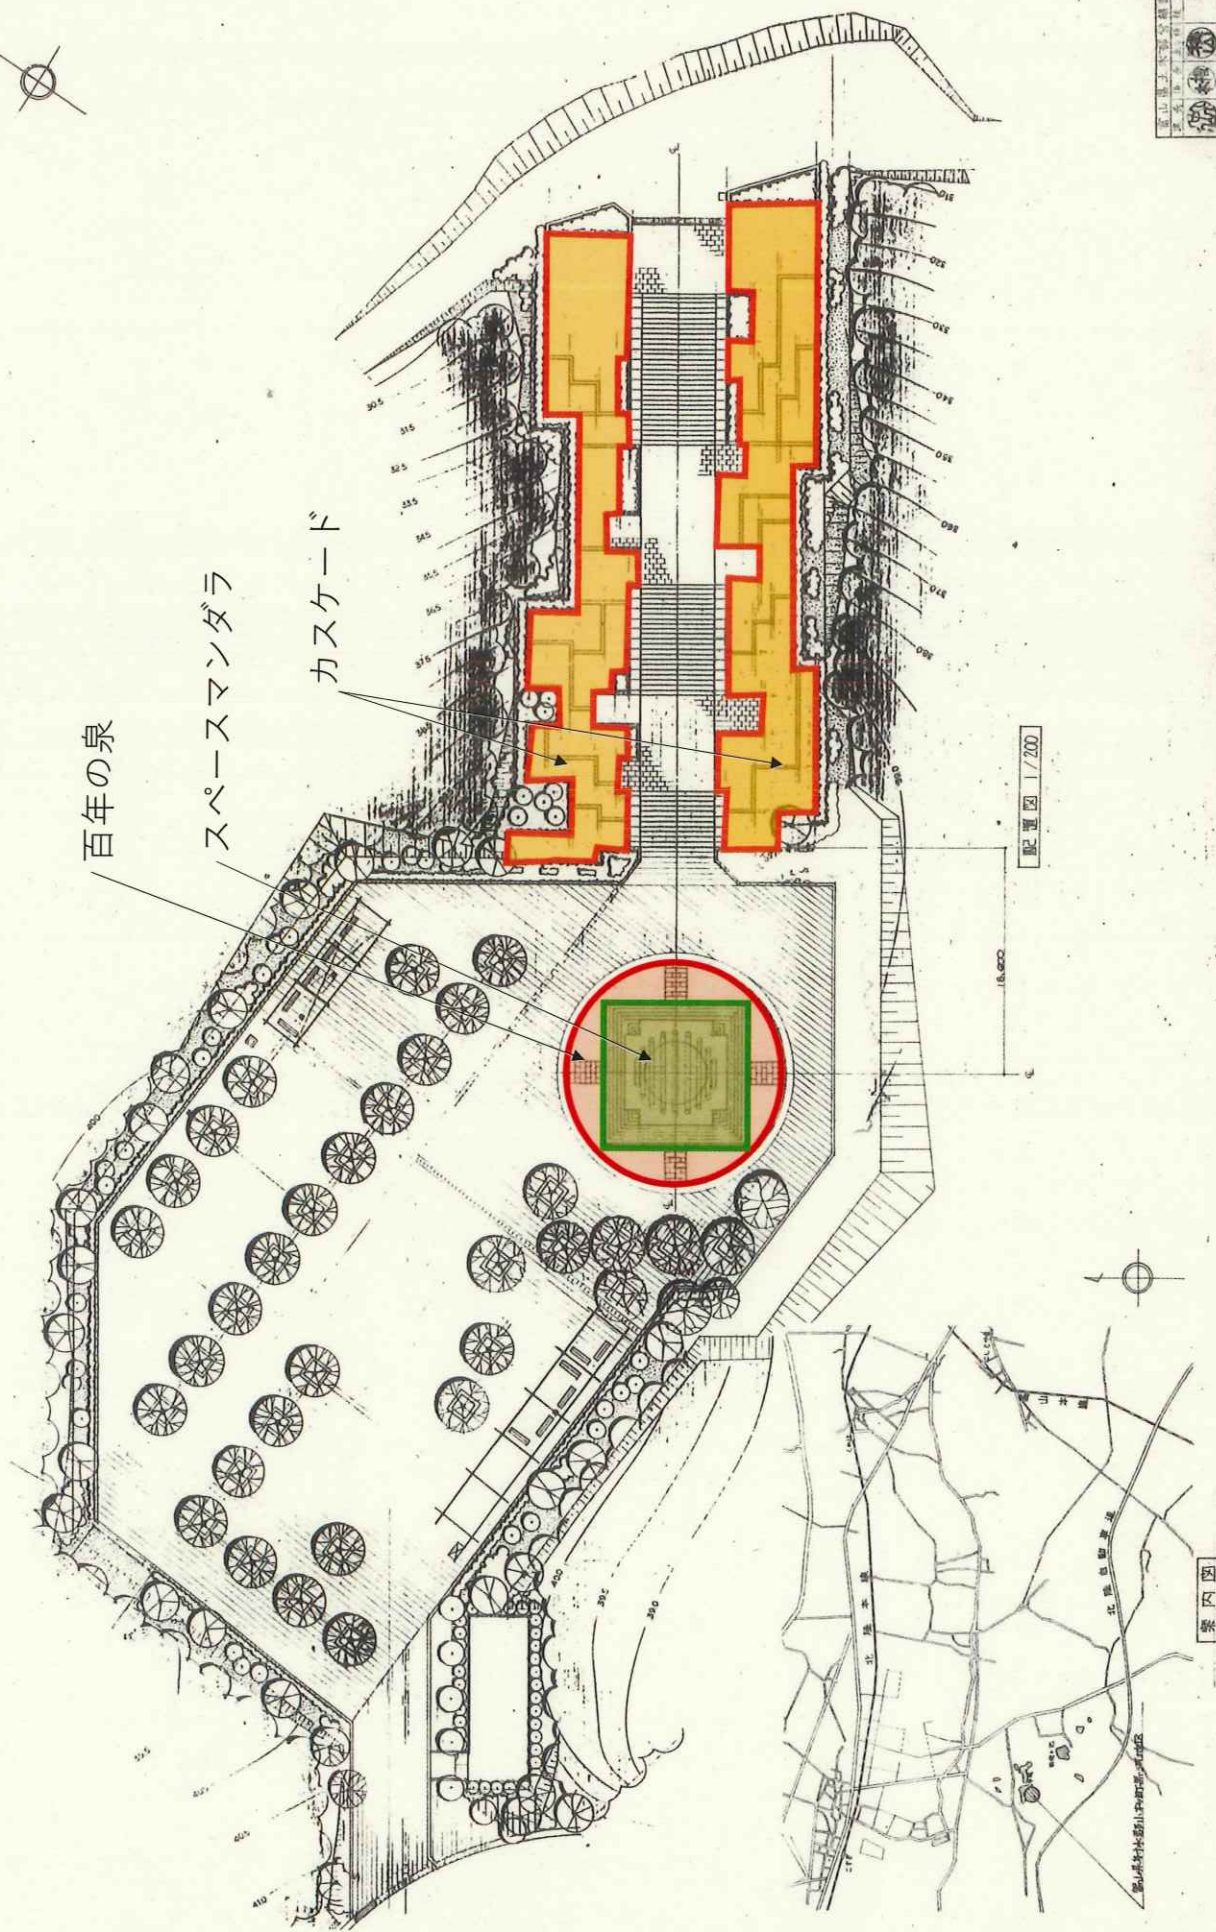

噴水設備清掃図 カスケード 平面図

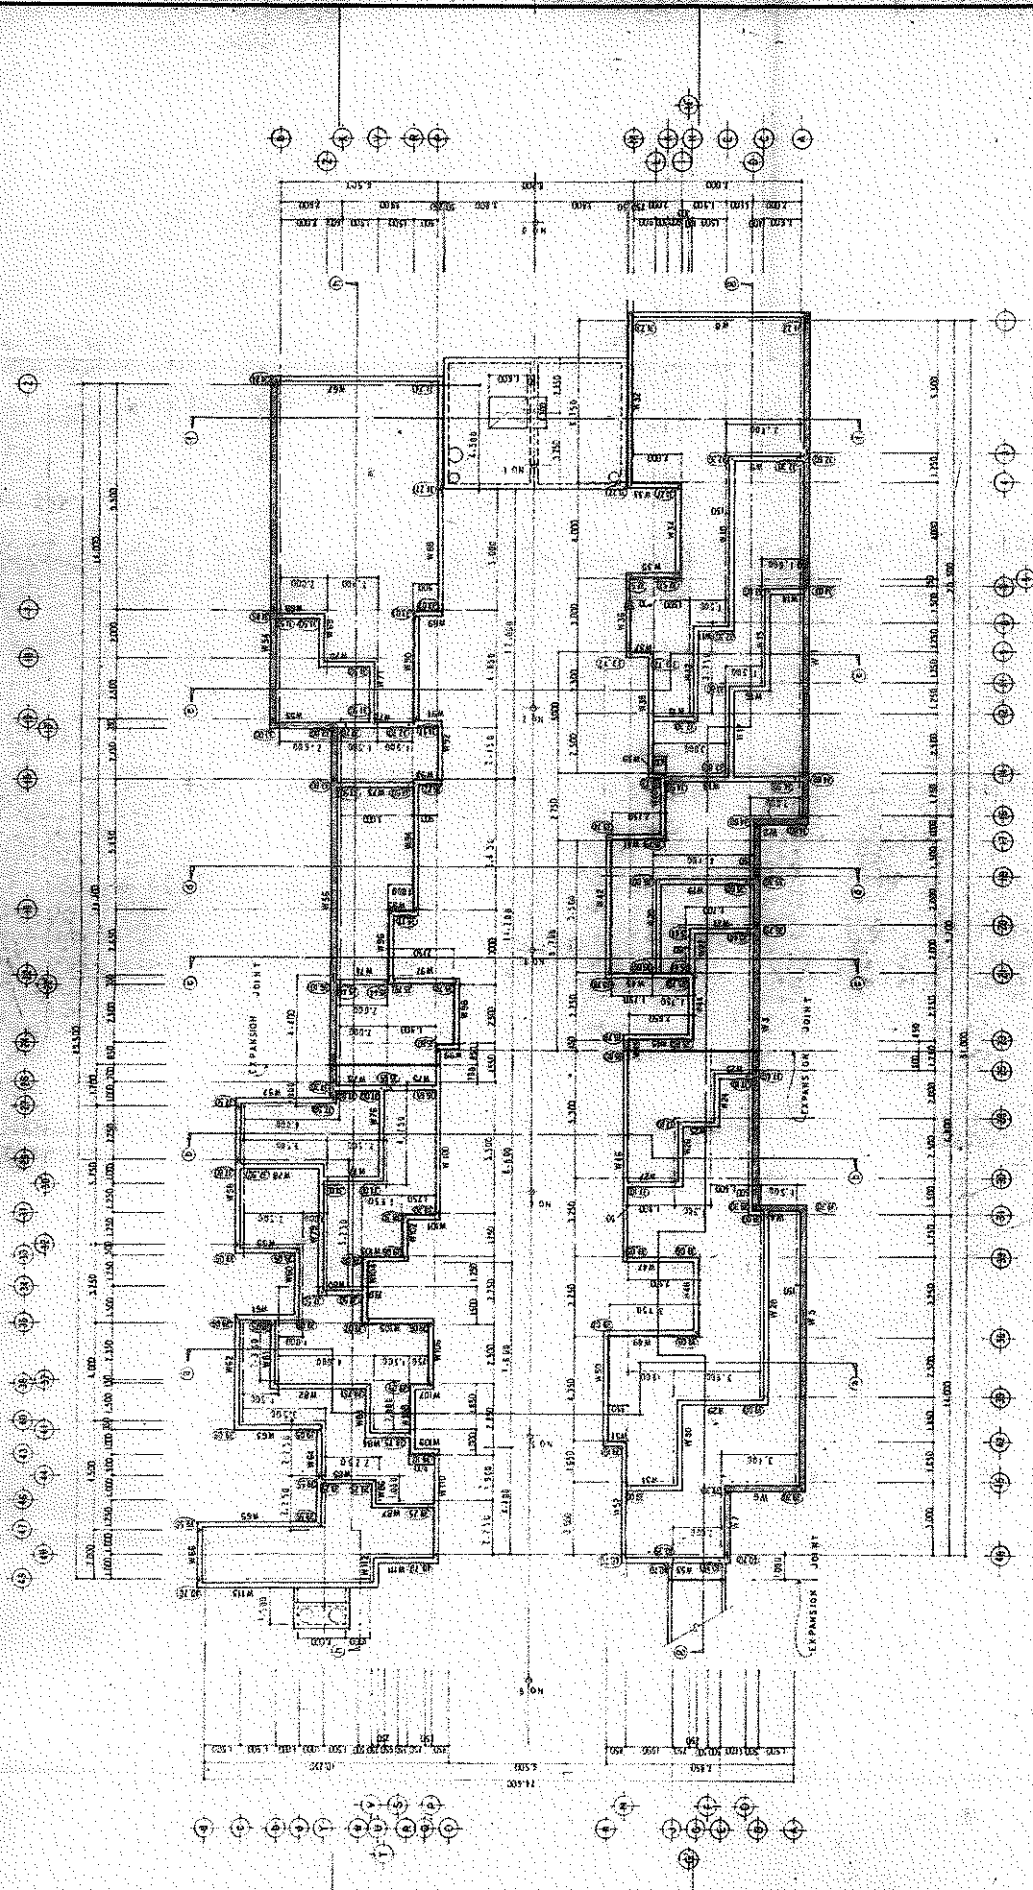


1/200
 1/200

1/200
 1/200

実施設計

公図名	富山県民公園水園山ラン
工務所	株式会社 富山 建設
工事名	噴水設備 工事
計画	年月 完成 年月
設計者	97
縮尺	1/200
富山県民公園建設事務所	

噴水設備清掃図
カスケード 断面図

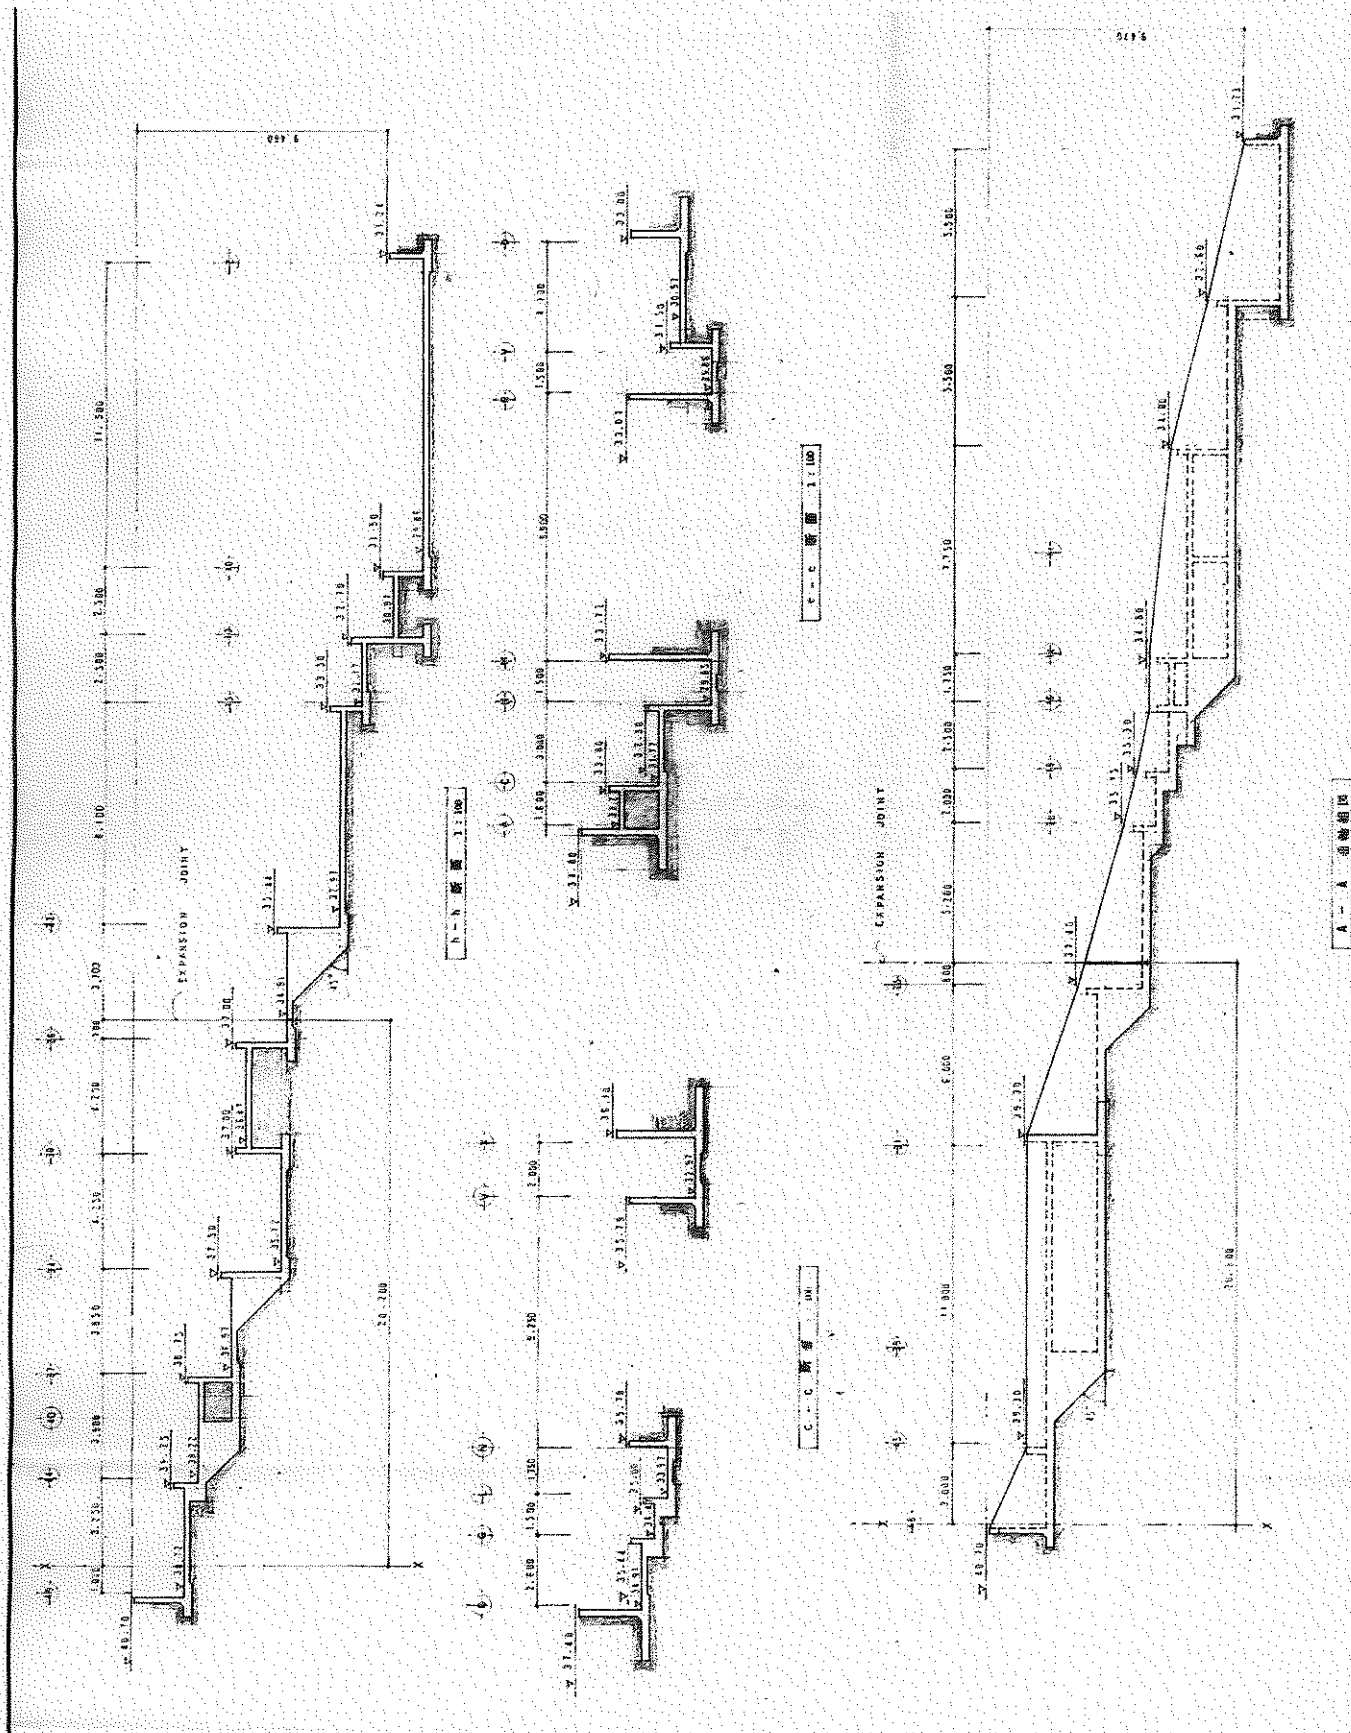

噴水設備清掃図
百年の泉・スペース・スマンダラ
平面図



圖 噴水設備構造

