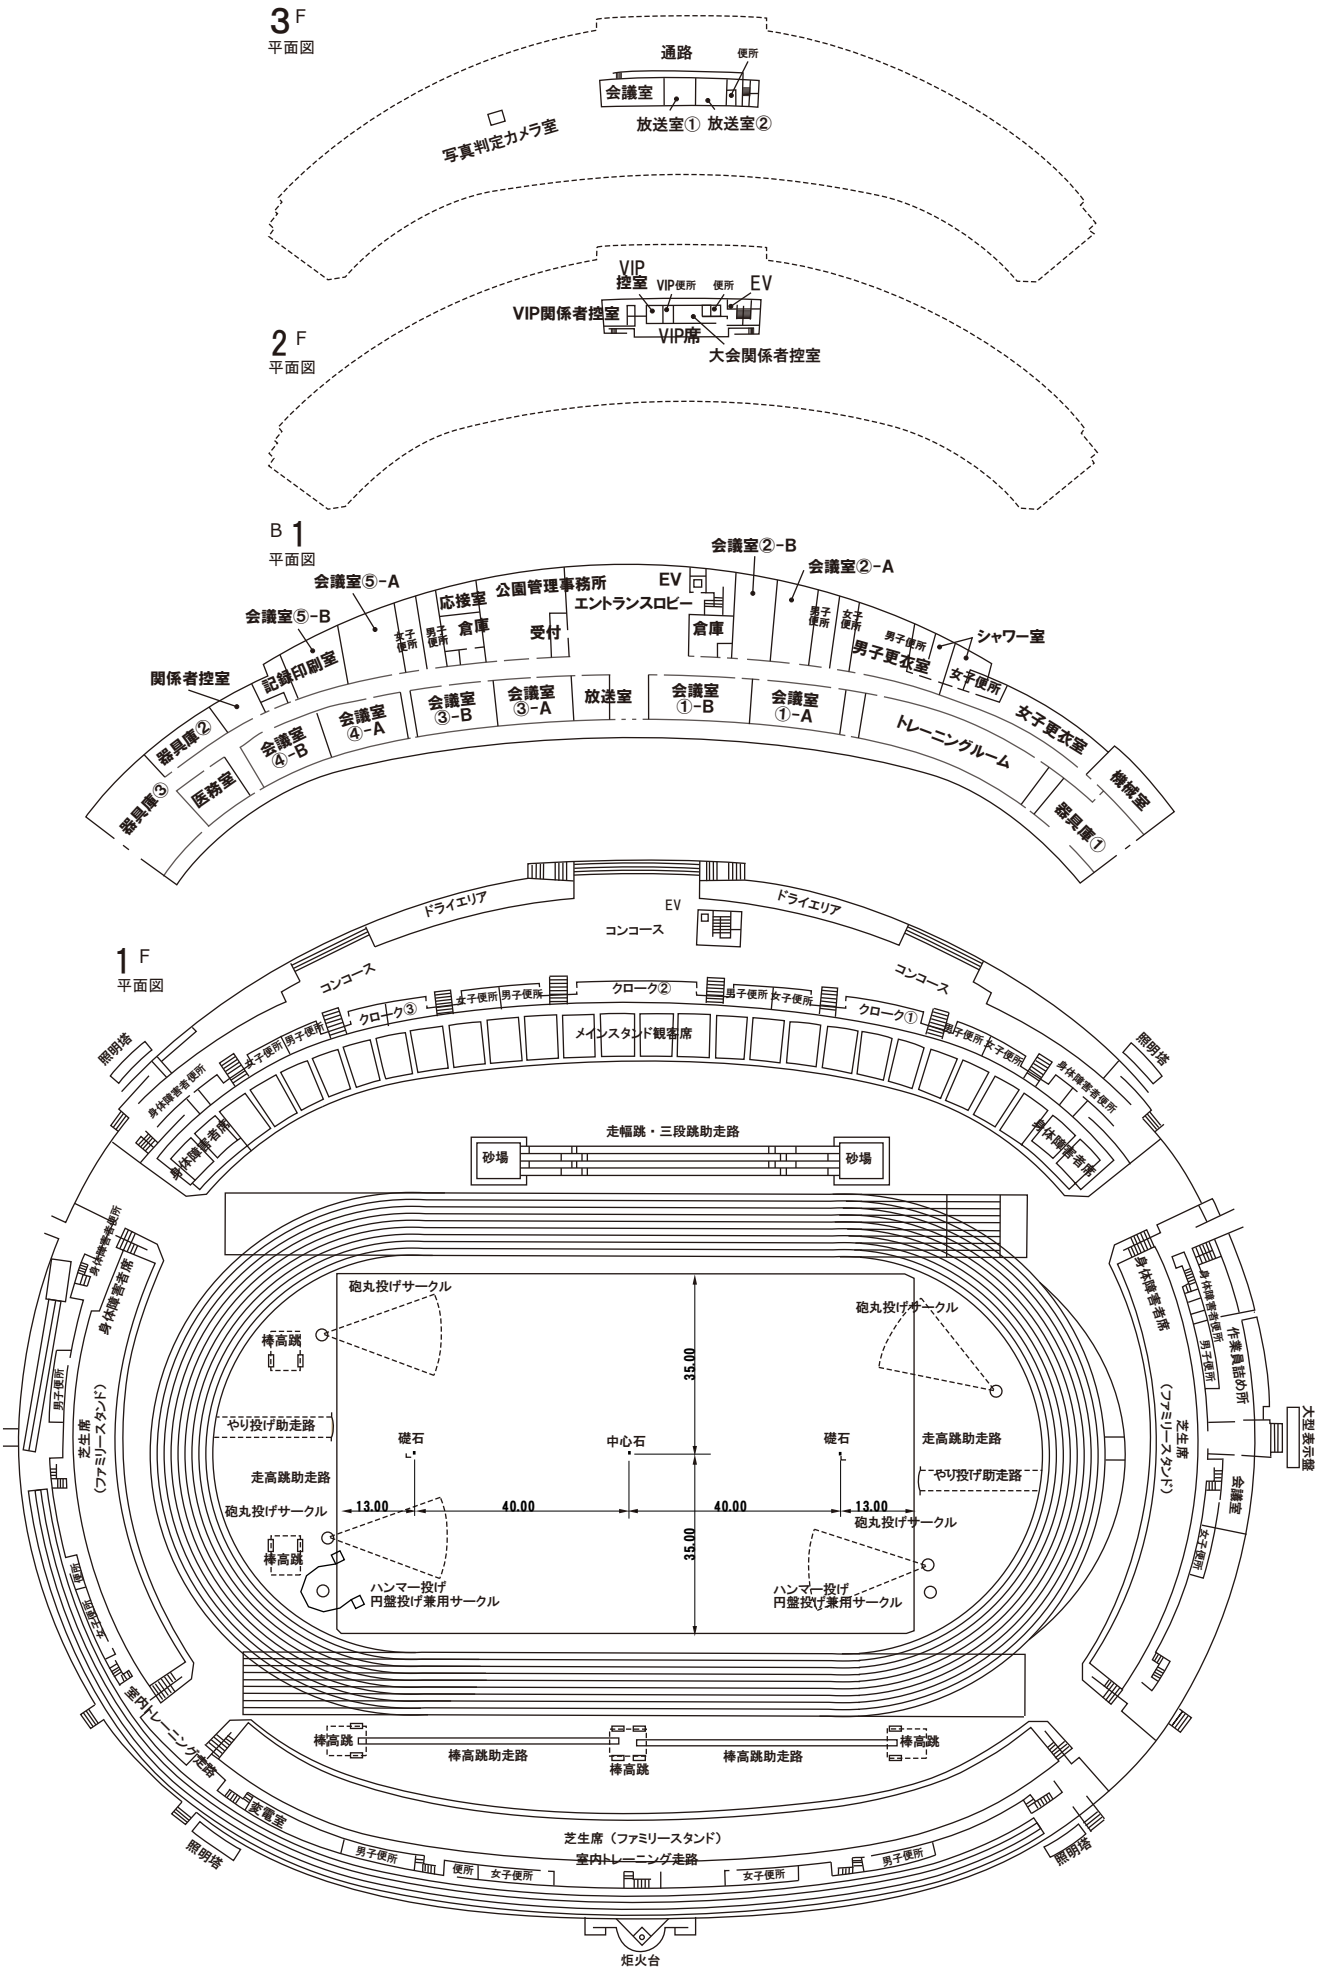
3F
平面図
通路
便所
会議室
放送室①
放送室②
写真判定カメラ室
2F
平面図
VIP
控室
VIP便所
便所
EV
VIP関係者控室
VIP席
大会関係者控室
B1
平面図
会議室②-B
会議室②-A
会議室⑤-A
会議室⑤-B
応接室
公園管理事務所
EV
エントランスロビー
倉庫
受付
倉庫
男子便所
女子便所
男子更衣室
女子便所
シャワー室
関係者控室
記録印刷室
器具庫②
会議室④-B
会議室④-A
会議室③-B
会議室③-A
放送室
会議室①-B
会議室①-A
トレーニングルーム
女子更衣室
器具庫③
医務室
機械室
器具庫①
1F
平面図
ドライエリア
EV
ドライエリア
コンコース
コンコース
コンコース
クローク③
女子便所
男子便所
クローク②
男子便所
女子便所
クローク①
男子便所
女子便所
メインスタンド観客席
照明塔
照明塔
身体障害者便所
身体障害者席
身体障害者席
身体障害者便所
走幅跳・三段跳助走路
砂場
砂場
砲丸投げサークル
砲丸投げサークル
棒高跳
やり投げ助走路
礎石
中心石
礎石
走高跳助走路
やり投げ助走路
走高跳助走路
35.00
13.00
40.00
40.00
13.00
砲丸投げサークル
砲丸投げサークル
棒高跳
35.00
ハンマー投げ
円盤投げ兼用サークル
ハンマー投げ
円盤投げ兼用サークル
身体障害者席
身体障害者便所
男子便所
芝生席
（ファミリースタンド）
作業員詰め所
大型表示器
芝生席
（ファミリースタンド）
会議室
女子便所
男子便所
女子便所
室内トレーニング走路
変電室
照明塔
棒高跳
棒高跳助走路
棒高跳
棒高跳助走路
棒高跳
芝生席（ファミリースタンド）
室内トレーニング走路
男子便所
便所
女子便所
女子便所
男子便所
照明塔
炬火台